

■	HNF	Total = 3231m <sup>2</sup>
■	NNF	Total = 1109m <sup>2</sup>
■	VF	
■	ANF	Total = 377m <sup>2</sup>
■	FF	

Index	Datum	gez.	Änderungen
BP	17.02.23	EL	

**ZEPRA - ZENTRALE PRATTELN AREAL**  
SIA 32 Bauprojekt

**05 - OSTDECK**

Architekten: Bachelard Wagner Architekten AG  
Kirschgartenstrasse 7, 4051 Basel  
061 556 33 30

Generalplaner: S+B Baumanagement AG  
Louis Giroudstrasse 26, 4601 Olten  
062 286 60 00


Bauträger: Logis Suisse AG  
Terra Schweiz AG / Habitare Schweiz AG  
Gewona Nord-West

**O80\_Grundriss\_416** 0182

Basiskote: ± 0.00 = #m ü.M.  
 Massstab: 1:100, 1:1  
 Format: A1  
 Datum: 17.02.23  
 gez.: EL/BWA

Revision: 17.02.23  
 Index: BP

ZcPra\_ARC\_BP\_05\_0182\_O80\_Grundriss\_416

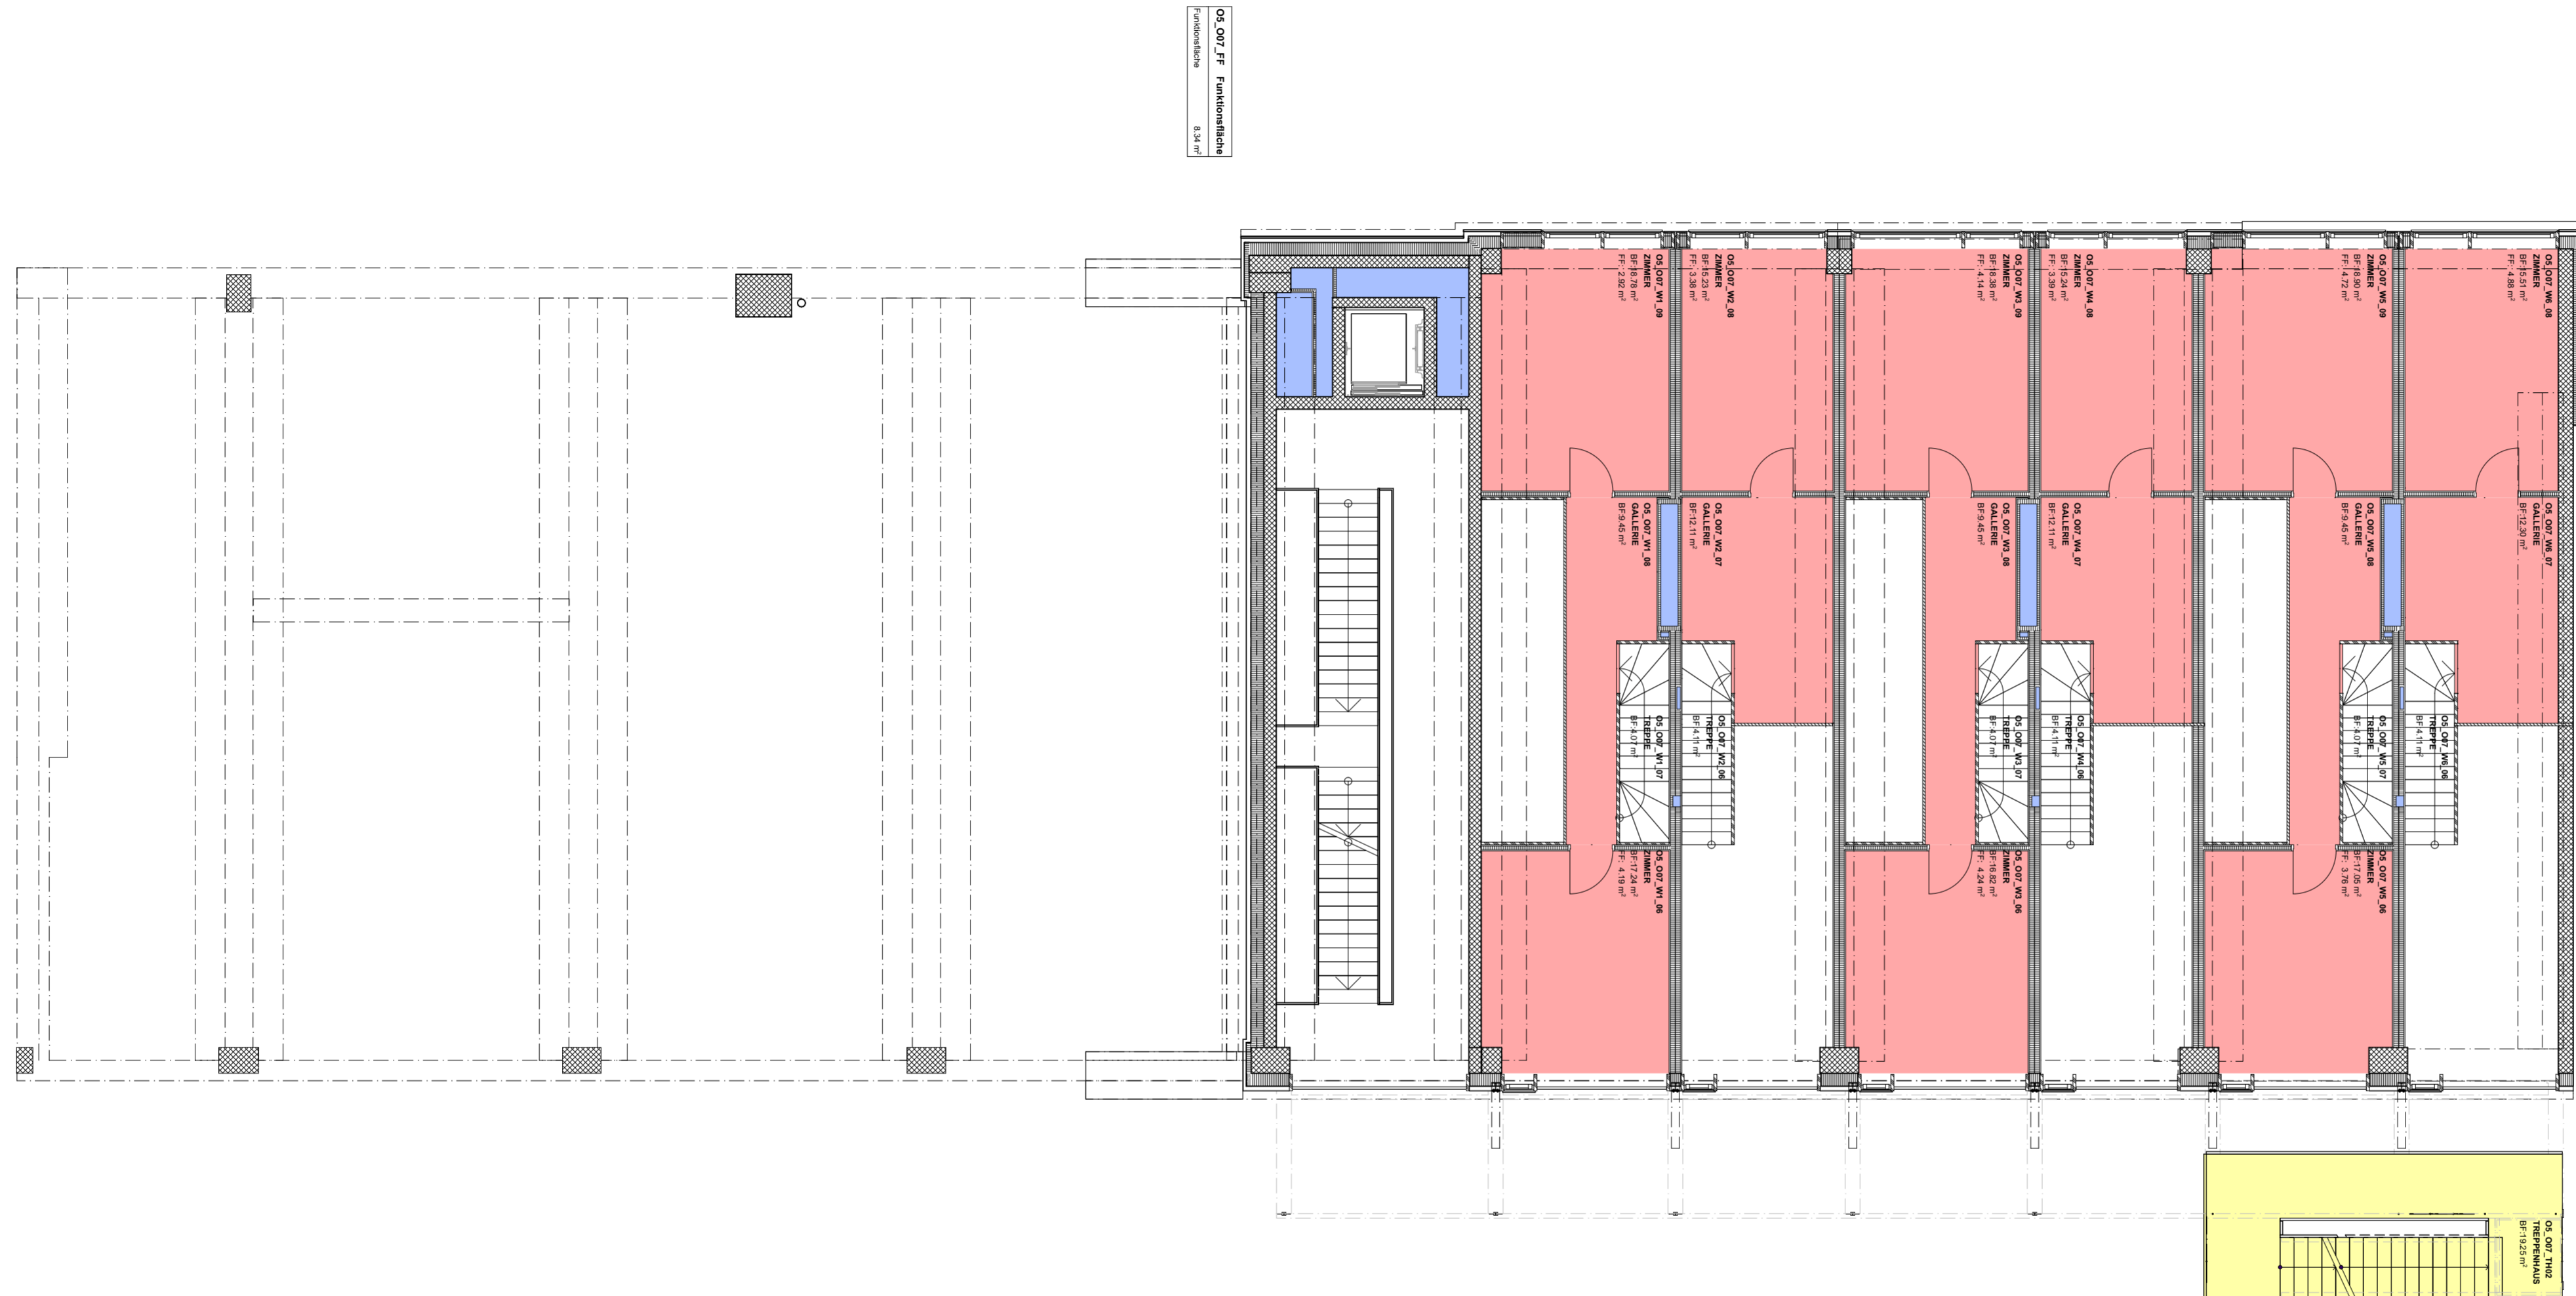

- HNF Total = 3231m<sup>2</sup>
- NNF Total = 1109m<sup>2</sup>
- VF
- ANF Total = 377m<sup>2</sup>
- FF

Index	Datum	gez.	Änderungen
BP	17.02.23	EL	

**ZEPRA - ZENTRALE PRATTELN AREAL**  
SIA 32 Bauprojekt

**05 - OSTDECK**

Architekten:  
Bachelard Wagner Architekten AG  
Kirschgartenstrasse 7, 4051 Basel  
061 556 33 30


Generalplaner:  
S+B Baumanagement AG  
Louis Giroudstrasse 26, 4601 Olten  
062 286 60 00

Bauträger:  
Logis Suisse AG  
Terra Schweiz AG / Habitare Schweiz AG  
Gewona Nord-West

**070\_Grundriss\_416**

**0172**

Basiskote: ± 0.00 = #m ü.M.  
 Massstab: 1:100, 1:1  
 Format: A1  
 Datum: 17.02.23  
 gez.: EL/BWA  
 Revision: 17.02.23  
 Index: BP

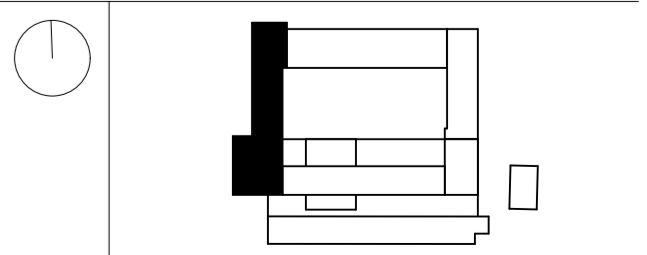





- HNF Total = 3231m<sup>2</sup>
- NNF Total = 1109m<sup>2</sup>
- VF
- ANF Total = 377m<sup>2</sup>
- FF

Index	Datum	gez.	Änderungen
BP	17.02.23	EL	

**ZEPRA - ZENTRALE PRATTELN AREAL**  
SIA 32 Bauprojekt

**O5 - OSTDECK**

Architekten:  
Bachelard Wagner Architekten AG  
Kirschgartenstrasse 7, 4051 Basel  
061 556 33 30


Generalplaner:  
S+B Baumanagement AG  
Louis Giroudstrasse 26, 4601 Olten  
062 286 60 00

Bauträger:  
Logis Suisse AG  
Terra Schweiz AG / Habitare Schweiz AG  
Gewona Nord-West


**O50\_Grundriss\_416**

**0152**

Basiskote: ± 0.00 = #m ü.M.  
 Massstab: 1:100, 1:1  
 Format: A1  
 Datum: 17.02.23  
 gez.: EL/BWA  
 Revision: 17.02.23  
 Index: BP

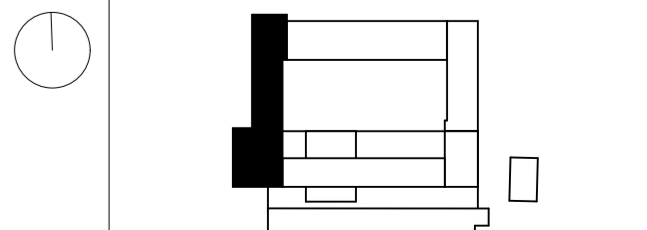



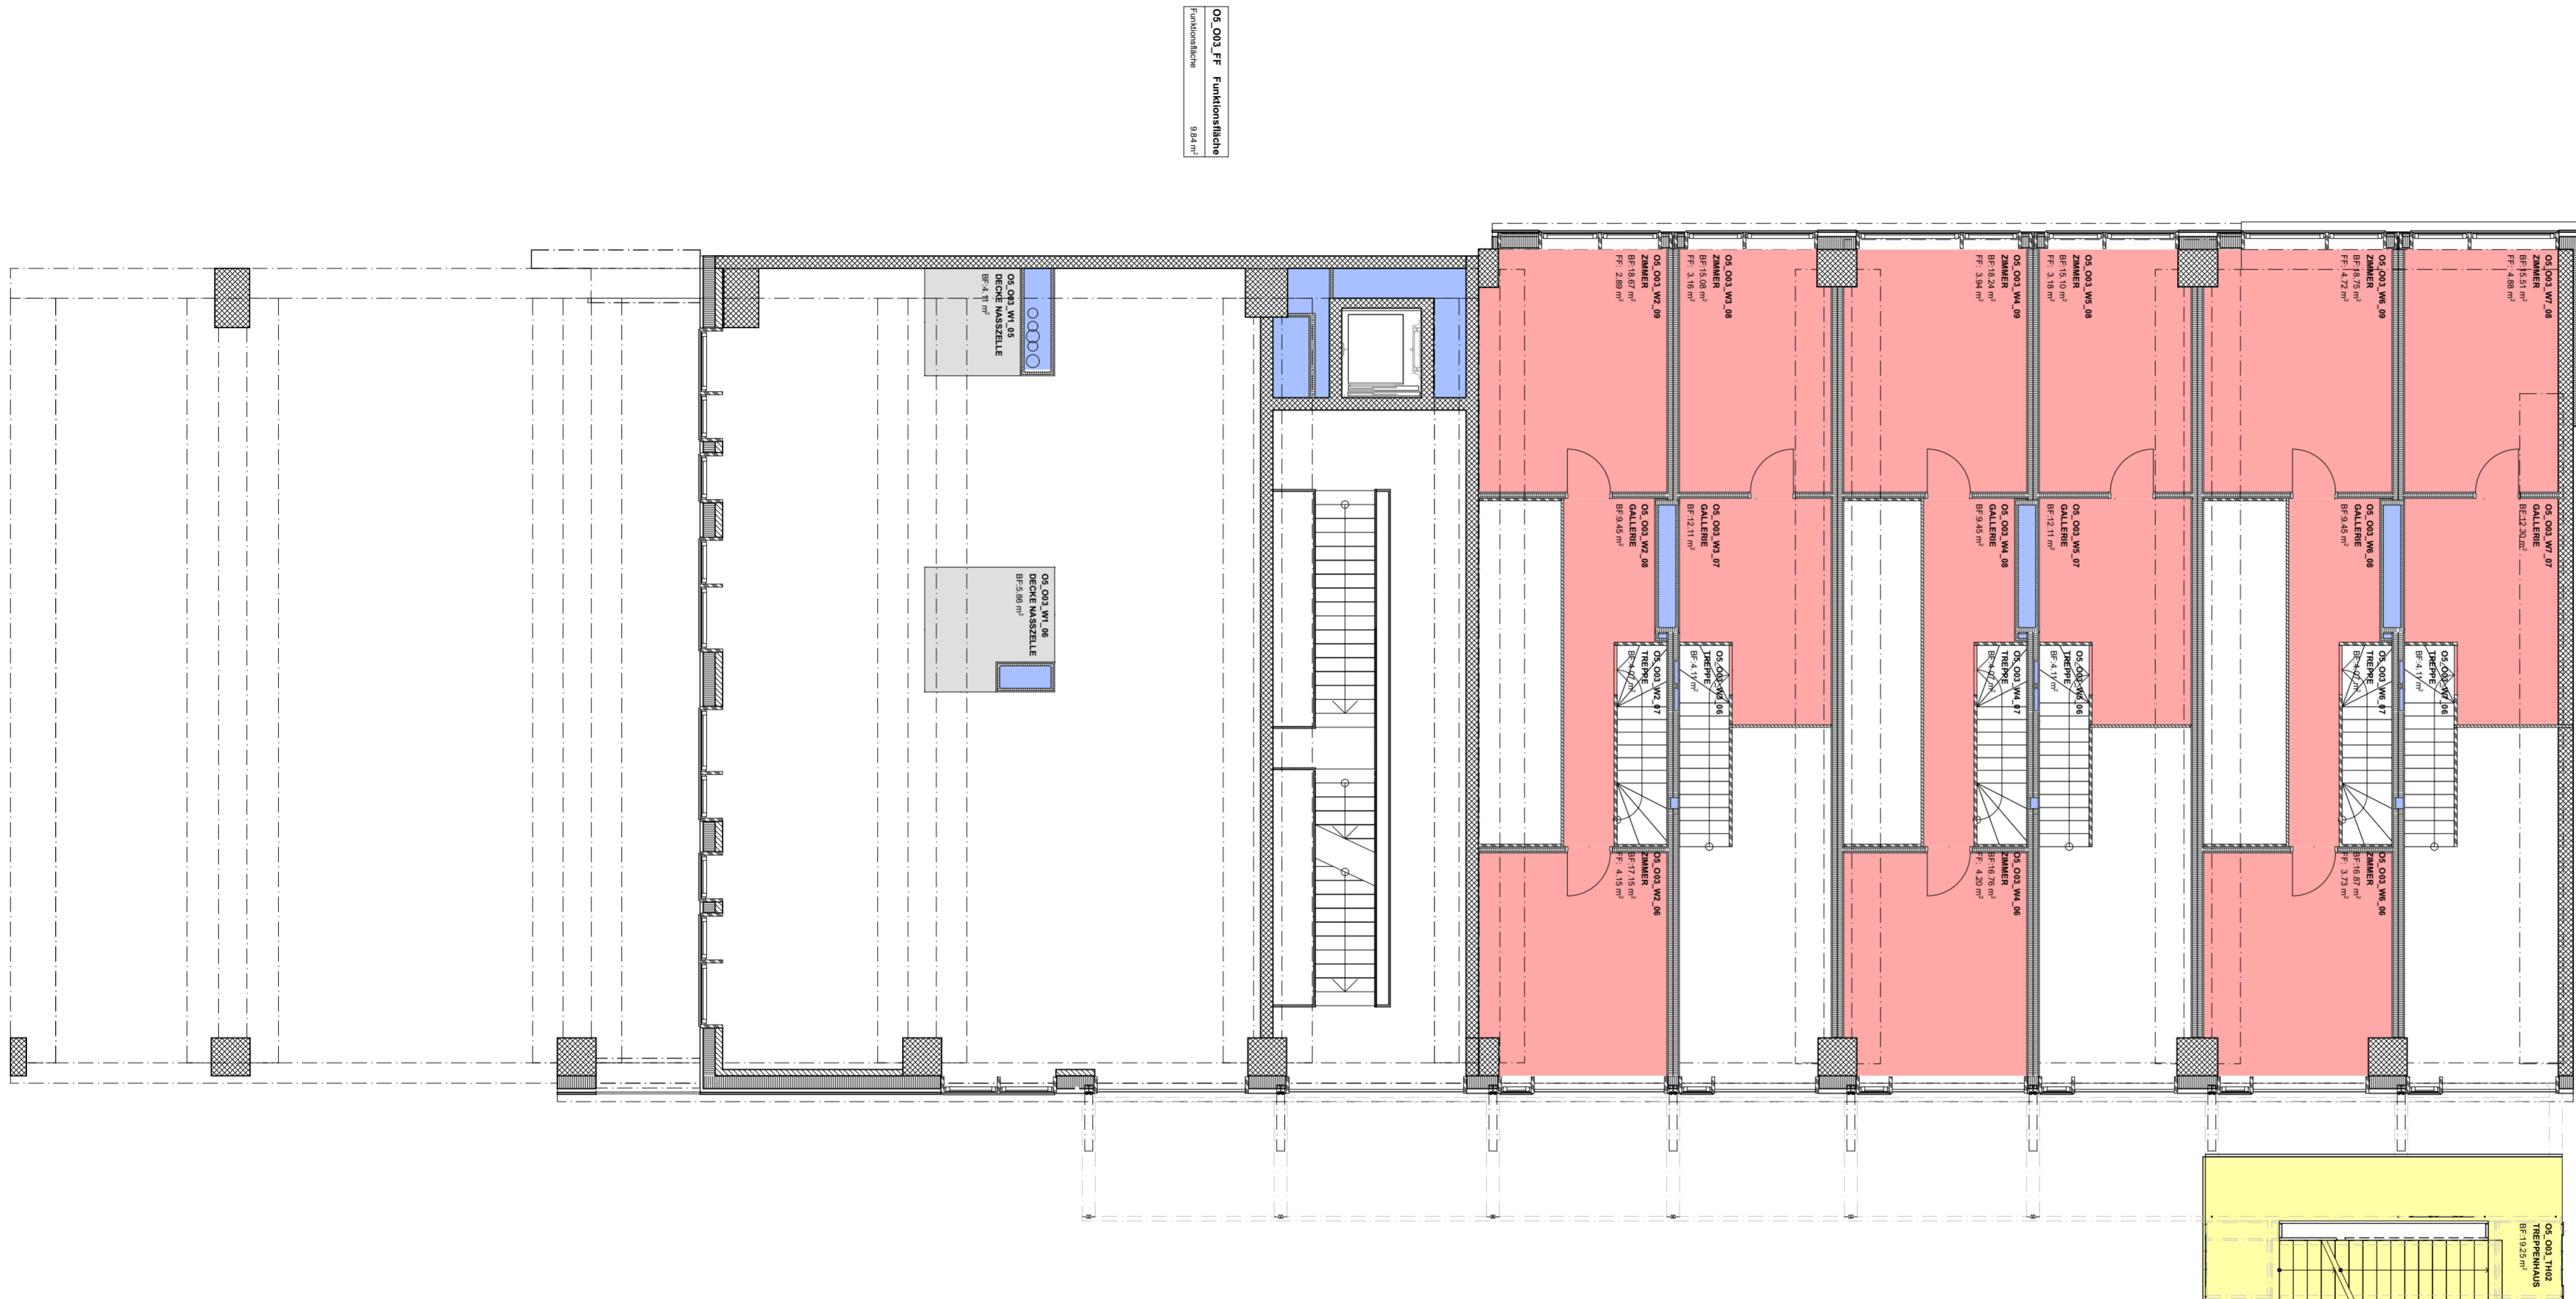

	HNF	Total = 3231m <sup>2</sup>
	NNF	Total = 1109m <sup>2</sup>
	VF	
	ANF	Total = 377m <sup>2</sup>
	FF	

Index	Datum	gez.	Änderungen
BP	17.02.23	EL	

**ZEPRA - ZENTRALE PRATTELN AREAL**  
SIA 32 Bauprojekt

**O5 - OSTDECK**

Architekten:  
Bachelard Wagner Architekten AG  
Kirschgartenstrasse 7, 4051 Basel  
061 556 33 30


Generalplaner:  
S+B Baumanagement AG  
Louis Giroudstrasse 26, 4601 Olten  
062 286 60 00


Bauträger:  
Logis Suisse AG  
Terra Schweiz AG / Habitare Schweiz AG  
Gewona Nord-West

**O30\_Grundriss\_416**

**0132**

Basiskote:	± 0.00 = #m ü.M.
Masstab:	1:100, 1:1
Format:	A1
Datum:	17.02.23
gez.:	EL/BWA
Index:	BP

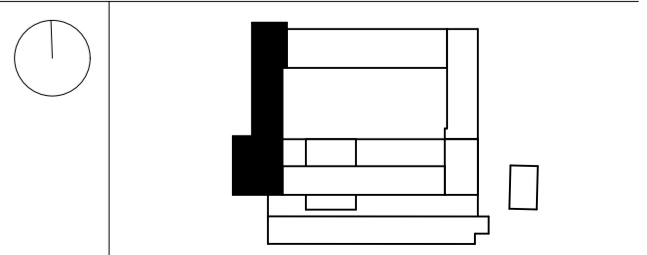

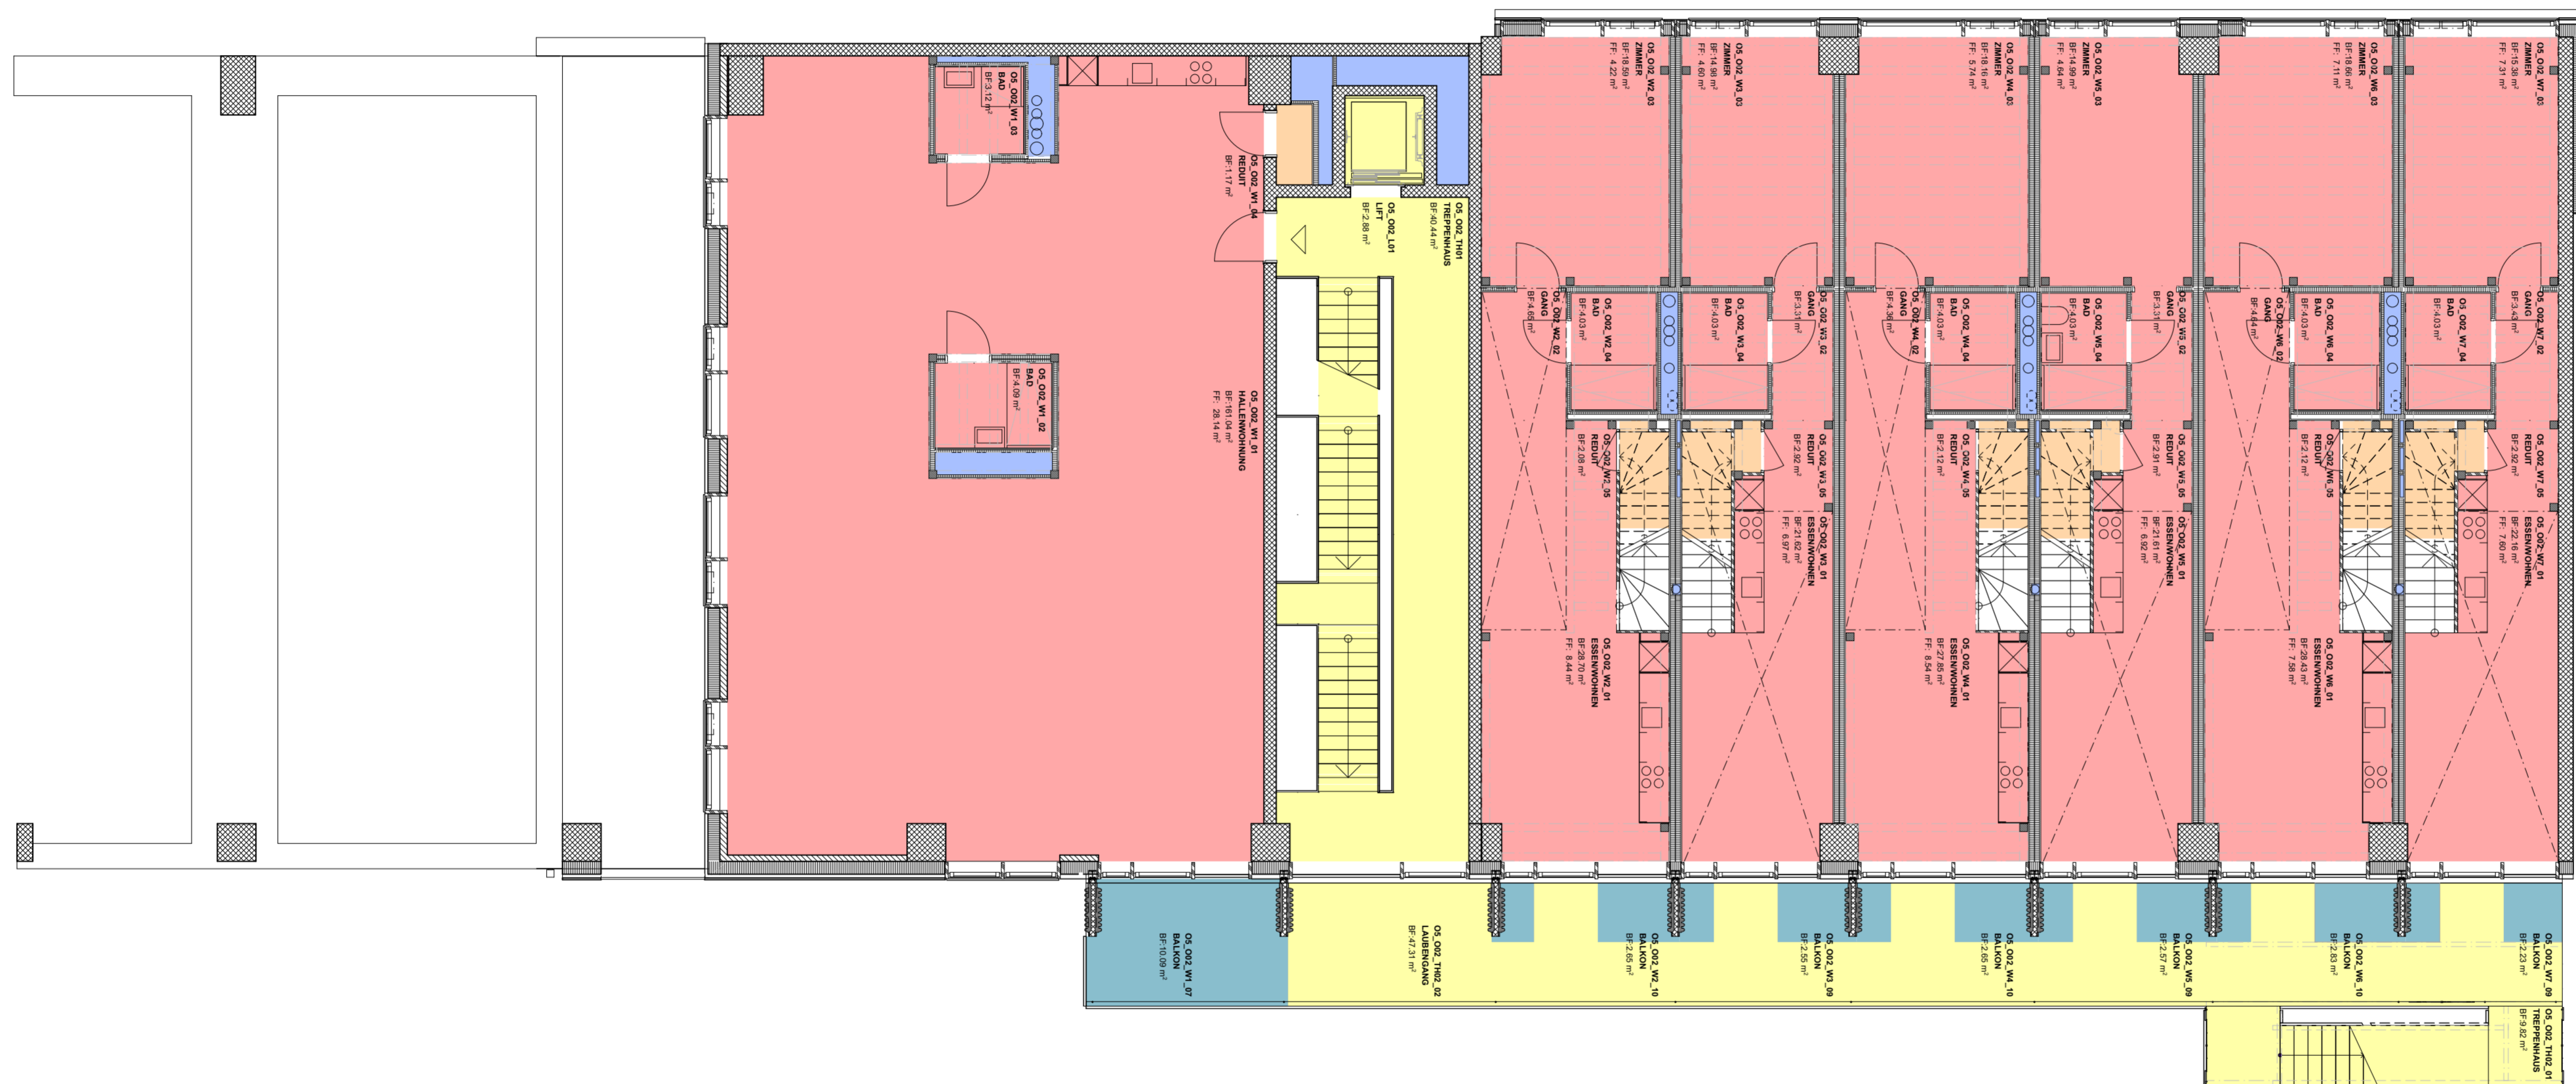

- HNF Total = 3231m<sup>2</sup>
- NNF Total = 1109m<sup>2</sup>
- VF
- ANF Total = 377m<sup>2</sup>
- FF

- OS\_002\_W1 3,5 ZWohn  
Wohnzimmer 79,94 m<sup>2</sup>  
Balkon 2,23 m<sup>2</sup>
- OS\_002\_W2 4,5 ZWohn  
Wohnzimmer 103,54 m<sup>2</sup>  
Balkon 2,88 m<sup>2</sup>
- OS\_002\_W3 3,5 ZWohn  
Wohnzimmer 78,17 m<sup>2</sup>  
Balkon 2,88 m<sup>2</sup>
- OS\_002\_W4 4,5 ZWohn  
Wohnzimmer 103,54 m<sup>2</sup>  
Balkon 2,88 m<sup>2</sup>
- OS\_002\_W5 3,5 ZWohn  
Wohnzimmer 78,17 m<sup>2</sup>  
Balkon 2,88 m<sup>2</sup>
- OS\_002\_W6 4,5 ZWohn  
Wohnzimmer 103,54 m<sup>2</sup>  
Balkon 2,88 m<sup>2</sup>
- OS\_002\_W7 3,5 ZWohn  
Wohnzimmer 79,94 m<sup>2</sup>  
Balkon 2,23 m<sup>2</sup>
- OS\_002\_W8 4,5 ZWohn  
Wohnzimmer 103,54 m<sup>2</sup>  
Balkon 2,88 m<sup>2</sup>
- OS\_002\_W9 3,5 ZWohn  
Wohnzimmer 79,94 m<sup>2</sup>  
Balkon 2,23 m<sup>2</sup>
- OS\_002\_W94 4,5 ZWohn  
Wohnzimmer 103,54 m<sup>2</sup>  
Balkon 2,88 m<sup>2</sup>
- OS\_002\_W95 3,5 ZWohn  
Wohnzimmer 79,94 m<sup>2</sup>  
Balkon 2,23 m<sup>2</sup>
- OS\_002\_W96 4,5 ZWohn  
Wohnzimmer 103,54 m<sup>2</sup>  
Balkon 2,88 m<sup>2</sup>
- OS\_002\_W97 3,5 ZWohn  
Wohnzimmer 79,94 m<sup>2</sup>  
Balkon 2,23 m<sup>2</sup>
- OS\_002\_W98 4,5 ZWohn  
Wohnzimmer 103,54 m<sup>2</sup>  
Balkon 2,88 m<sup>2</sup>
- OS\_002\_W99 3,5 ZWohn  
Wohnzimmer 79,94 m<sup>2</sup>  
Balkon 2,23 m<sup>2</sup>
- OS\_002\_W100 4,5 ZWohn  
Wohnzimmer 103,54 m<sup>2</sup>  
Balkon 2,88 m<sup>2</sup>


Index	Datum	gez.	Änderungen
BP	17.02.23	EL	

**ZEPRA - ZENTRALE PRATTELN AREAL** **O5 - OSTDECK**  
SIA 32 Bauprojekt

Architekten: Bachelard Wagner Architekten AG, Kirschgartenstrasse 7, 4051 Basel, 061 556 33 30  
 Generalplaner: S+B Baumanagement AG, Louis Giroudstrasse 26, 4601 Olten, 062 286 60 00  
 Bauträger: Logis Suisse AG, Terra Schweiz AG / Habitare Schweiz AG, Gewona Nord-West

**O20\_Grundriss\_416** **0122**

Basiskote: ± 0.00 = #m ü.M.  
 Massstab: 1:100, 1:1  
 Format: A1  
 Datum: 17.02.23  
 gez.: EL/BWA  
 Revision: 17.02.23  
 Index: BP

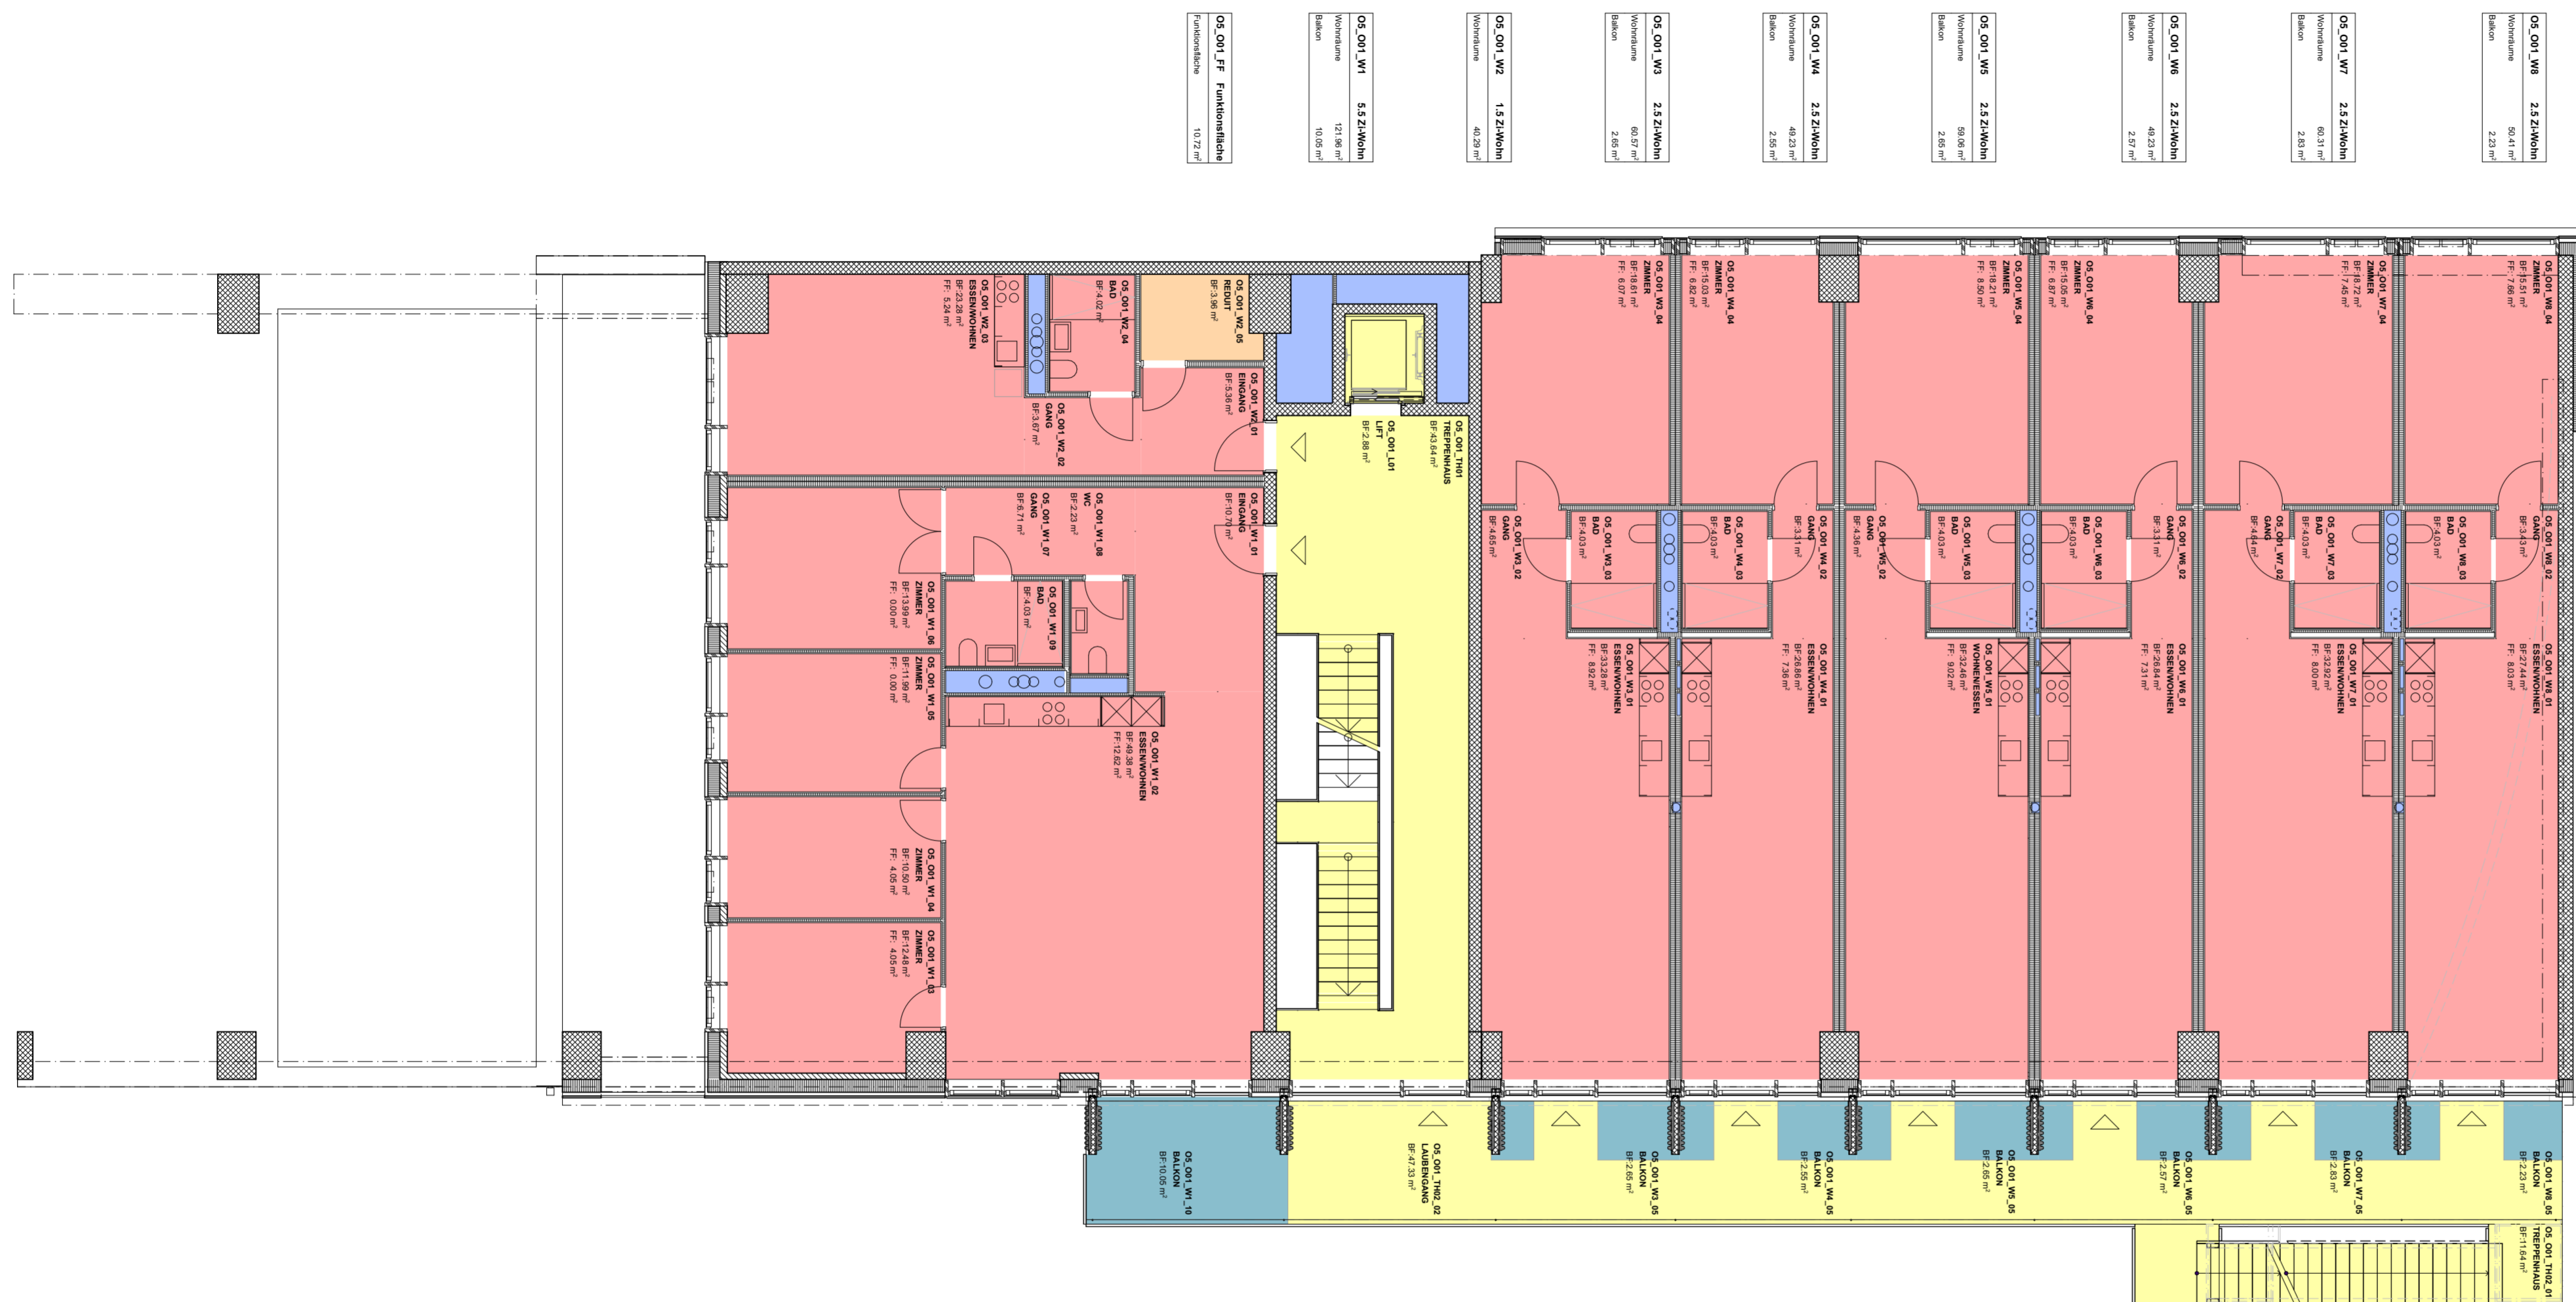

- HNF Total = 3231m<sup>2</sup>
- NNF Total = 1109m<sup>2</sup>
- VF
- ANF Total = 377m<sup>2</sup>
- FF

- OS\_001\_W8 2,5 ZIMMERN  
Wohnfläche 60,43 m<sup>2</sup>  
Balkon 2,28 m<sup>2</sup>
- OS\_001\_W7 2,5 ZIMMERN  
Wohnfläche 60,31 m<sup>2</sup>  
Balkon 2,88 m<sup>2</sup>
- OS\_001\_W6 2,5 ZIMMERN  
Wohnfläche 49,23 m<sup>2</sup>  
Balkon 2,87 m<sup>2</sup>
- OS\_001\_W5 2,5 ZIMMERN  
Wohnfläche 59,92 m<sup>2</sup>  
Balkon 2,88 m<sup>2</sup>
- OS\_001\_W4 2,5 ZIMMERN  
Wohnfläche 49,23 m<sup>2</sup>  
Balkon 2,88 m<sup>2</sup>
- OS\_001\_W3 2,5 ZIMMERN  
Wohnfläche 60,37 m<sup>2</sup>  
Balkon 2,88 m<sup>2</sup>
- OS\_001\_W2 1,5 ZIMMERN  
Wohnfläche 46,29 m<sup>2</sup>
- OS\_001\_W1 5,5 ZIMMERN  
Wohnfläche 121,98 m<sup>2</sup>  
Balkon 10,00 m<sup>2</sup>
- OS\_001\_FF Funktionsfläche  
Flächeninhalt 10,74 m<sup>2</sup>

Index	Datum	gez.	Änderungen
BP	17.02.23	EL	


**ZEPRA - ZENTRALE PRATTELN AREAL** **O5 - OSTDECK**  
SIA 32 Bauprojekt

Architekten: Bachelard Wagner Architekten AG, Kirschgartenstrasse 7, 4051 Basel, 061 556 33 30  
 Generalplaner: S+B Baumanagement AG, Louis Giroudstrasse 26, 4601 Olten, 062 286 60 00  
 Bauträger: Logis Suisse AG, Terra Schweiz AG / Habitare Schweiz AG, Gewona Nord-West

**O10\_Grundriss\_416** **0112**

Basiskote: ± 0.00 = #m ü.M.  
 Masstab: 1:100, 1:1  
 Format: A1  
 Datum: 17.02.23  
 gez.: EL/BWA  
 Revision: 17.02.23  
 Index: BP



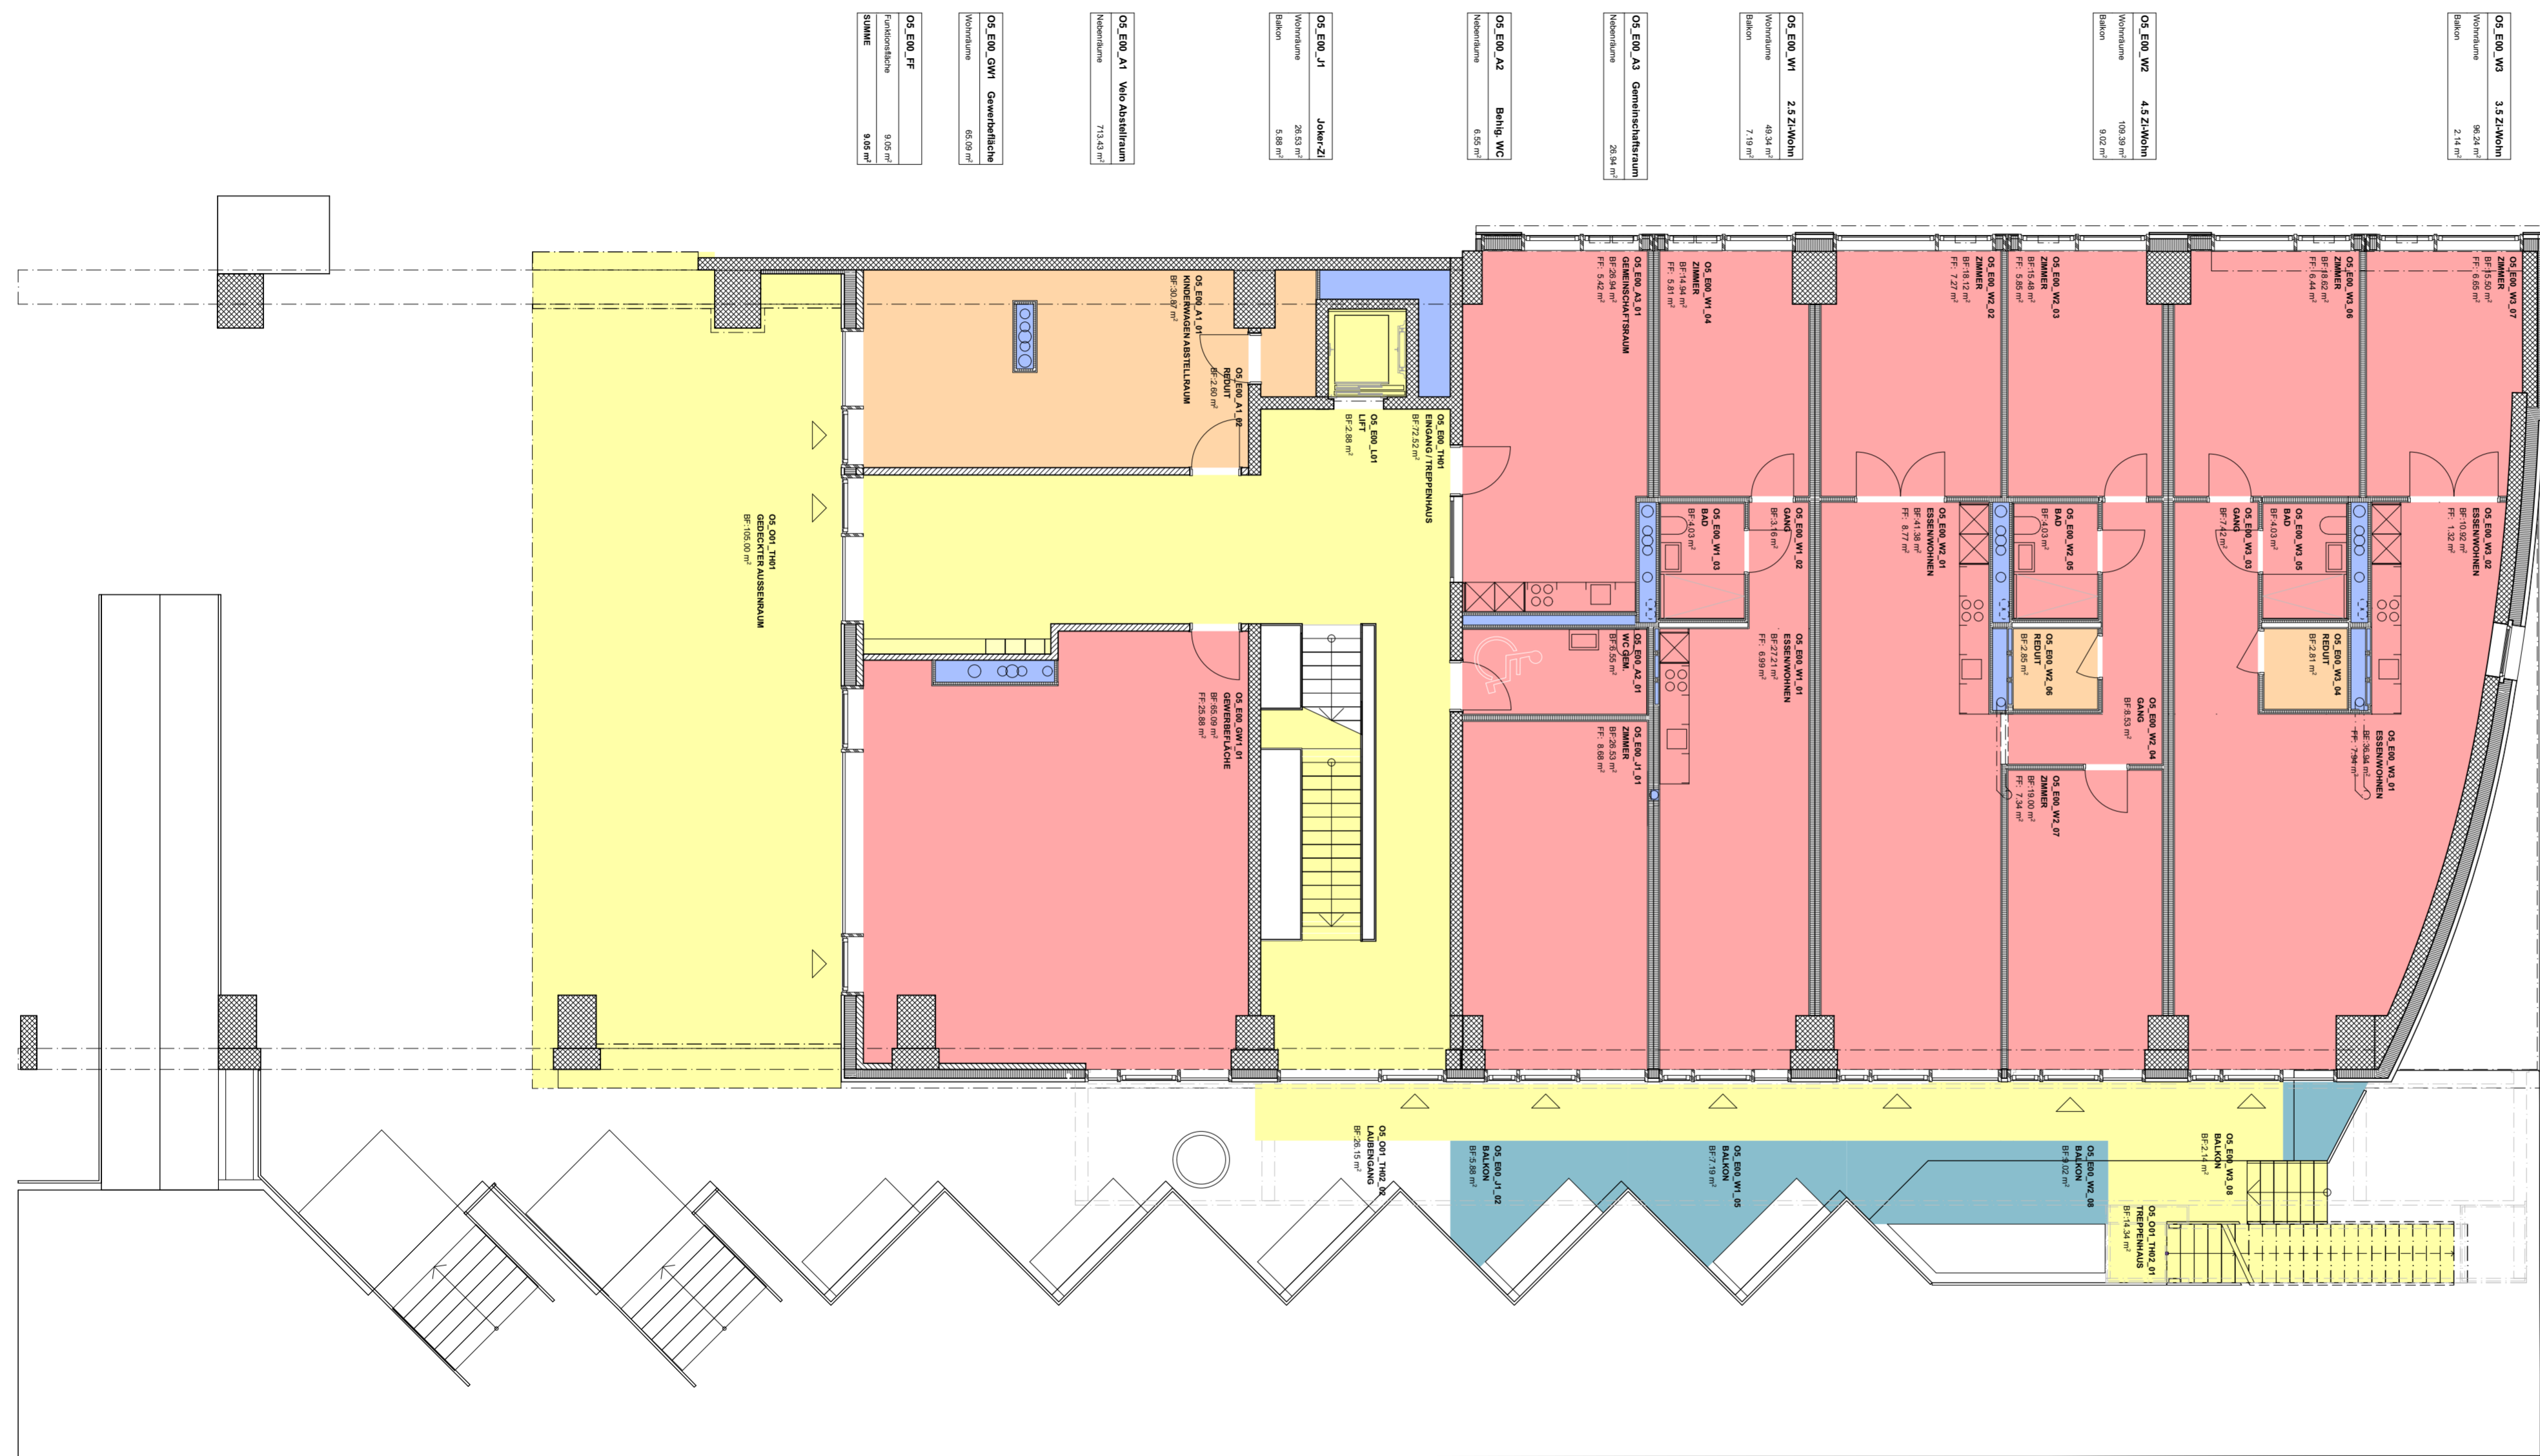

■	HNF	Total = 3231m <sup>2</sup>
■	NNF	Total = 1109m <sup>2</sup>
■	VF	Total = 1103m <sup>2</sup>
■	ANF	Total = 377m <sup>2</sup>
■	FF	Total = 958m <sup>2</sup>

<b>OS_E00_W0</b> 3,5 ZW/Wohn	Wohnfläche 98,34 m <sup>2</sup>	Balkon 2,14 m <sup>2</sup>
<b>OS_E00_W1</b> 2,5 ZW/Wohn	Wohnfläche 48,34 m <sup>2</sup>	Balkon 7,19 m <sup>2</sup>
<b>OS_E00_W2</b> 4,5 ZW/Wohn	Wohnfläche 100,39 m <sup>2</sup>	Balkon 9,02 m <sup>2</sup>
<b>OS_E00_A1</b> Volo Abstellraum	Niederfläche 71,13 m <sup>2</sup>	
<b>OS_E00_A2</b> Bohrig WC	Niederfläche 6,58 m <sup>2</sup>	
<b>OS_E00_A3</b> Gemeinschaftsraum	Niederfläche 28,84 m <sup>2</sup>	
<b>OS_E00_J1</b> Jokers-ZI	Wohnfläche 28,53 m <sup>2</sup>	Balkon 5,88 m <sup>2</sup>
<b>OS_E00_OV1</b> Gemeindefläche	Wohnfläche 65,59 m <sup>2</sup>	
<b>OS_E00_FF</b>	Flächenfläche 9,58 m <sup>2</sup>	Summe 9,58 m <sup>2</sup>

Index	Datum	gez.	Änderungen
BP	17.02.23	EL	

**ZEPRA - ZENTRALE PRATTELN AREAL**  
SIA 32 Bauprojekt

**05 - OSTDECK**

Architekten: Bachelard Wagner Architekten AG  
Kirschgartenstrasse 7, 4051 Basel  
061 556 33 30


Generalplaner: S+B Baumanagement AG  
Louis Giroudstrasse 26, 4601 Olten  
062 286 60 00

Bauträger: Logis Suisse AG  
Terra Schweiz AG / Habitare Schweiz AG  
Gewona Nord-West

**E00\_Grundriss\_416** 0102

Basiskote: ± 0.00 = #m ü.M.  
 Masstab: 1:100, 1:1  
 Format: A1  
 Datum: 17.02.23  
 gez.: EL/BWA

Revision: 17.02.23  
 Index: BP

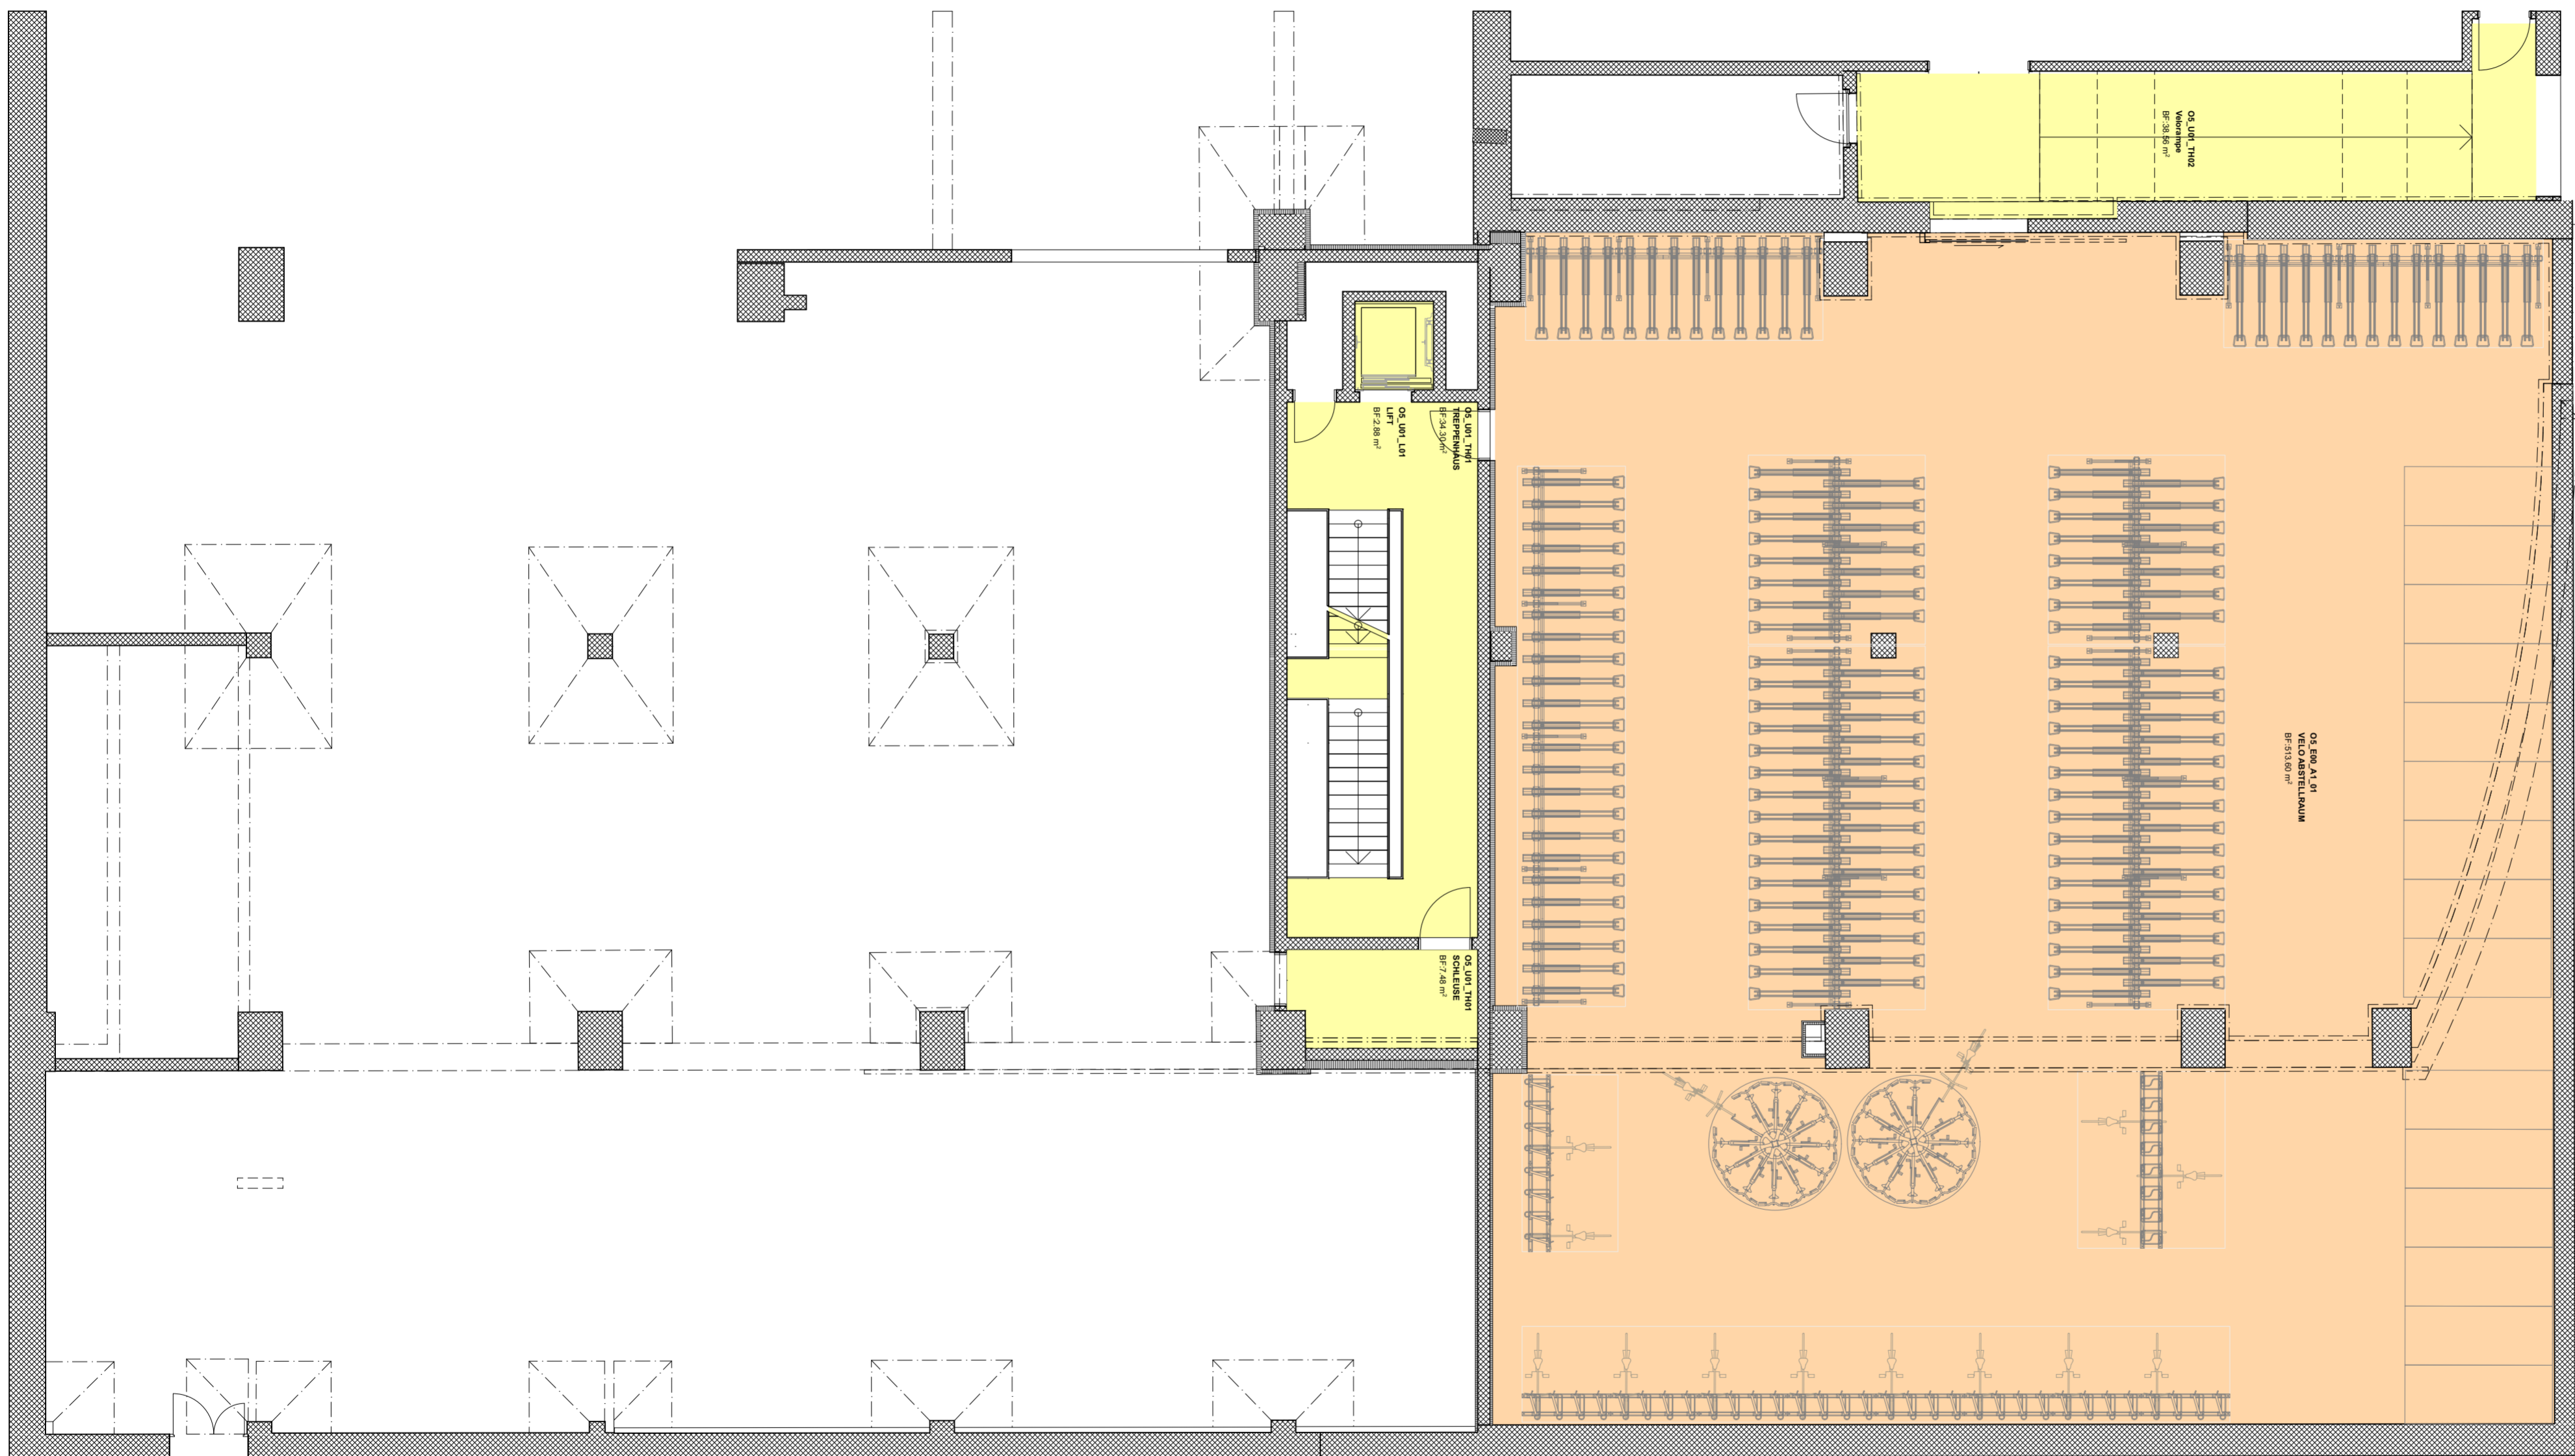

- HNF Total = 3231m<sup>2</sup>
- NNF Total = 1109m<sup>2</sup>
- VF
- ANF Total = 377m<sup>2</sup>
- FF

Index	Datum	gez.	Änderungen
BP	17.02.23	EL	

**ZEPRA - ZENTRALE PRATTELN AREAL**  
SIA 32 Bauprojekt

**05 - OSTDECK**

Architekten:  
Bachelard Wagner Architekten AG  
Kirschgartenstrasse 7, 4051 Basel  
061 556 33 30


Generalplaner:  
S+B Baumanagement AG  
Louis Giroudstrasse 26, 4601 Olten  
062 286 60 00


Bauträger:  
Logis Suisse AG  
Terra Schweiz AG / Habitare Schweiz AG  
Gewona Nord-West

**U01\_Grundriss\_416**

**0092**

Basiskote: ± 0.00 = #m ü.M.  
 Masstab: 1:100, 1:1  
 Format: A1  
 Datum: 17.02.23  
 gez.: EL/BWA  
 Revision: 17.02.23  
 Index: BP

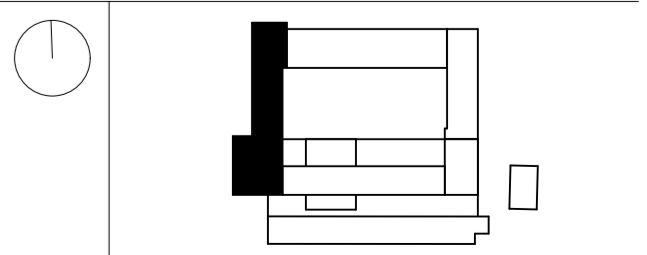

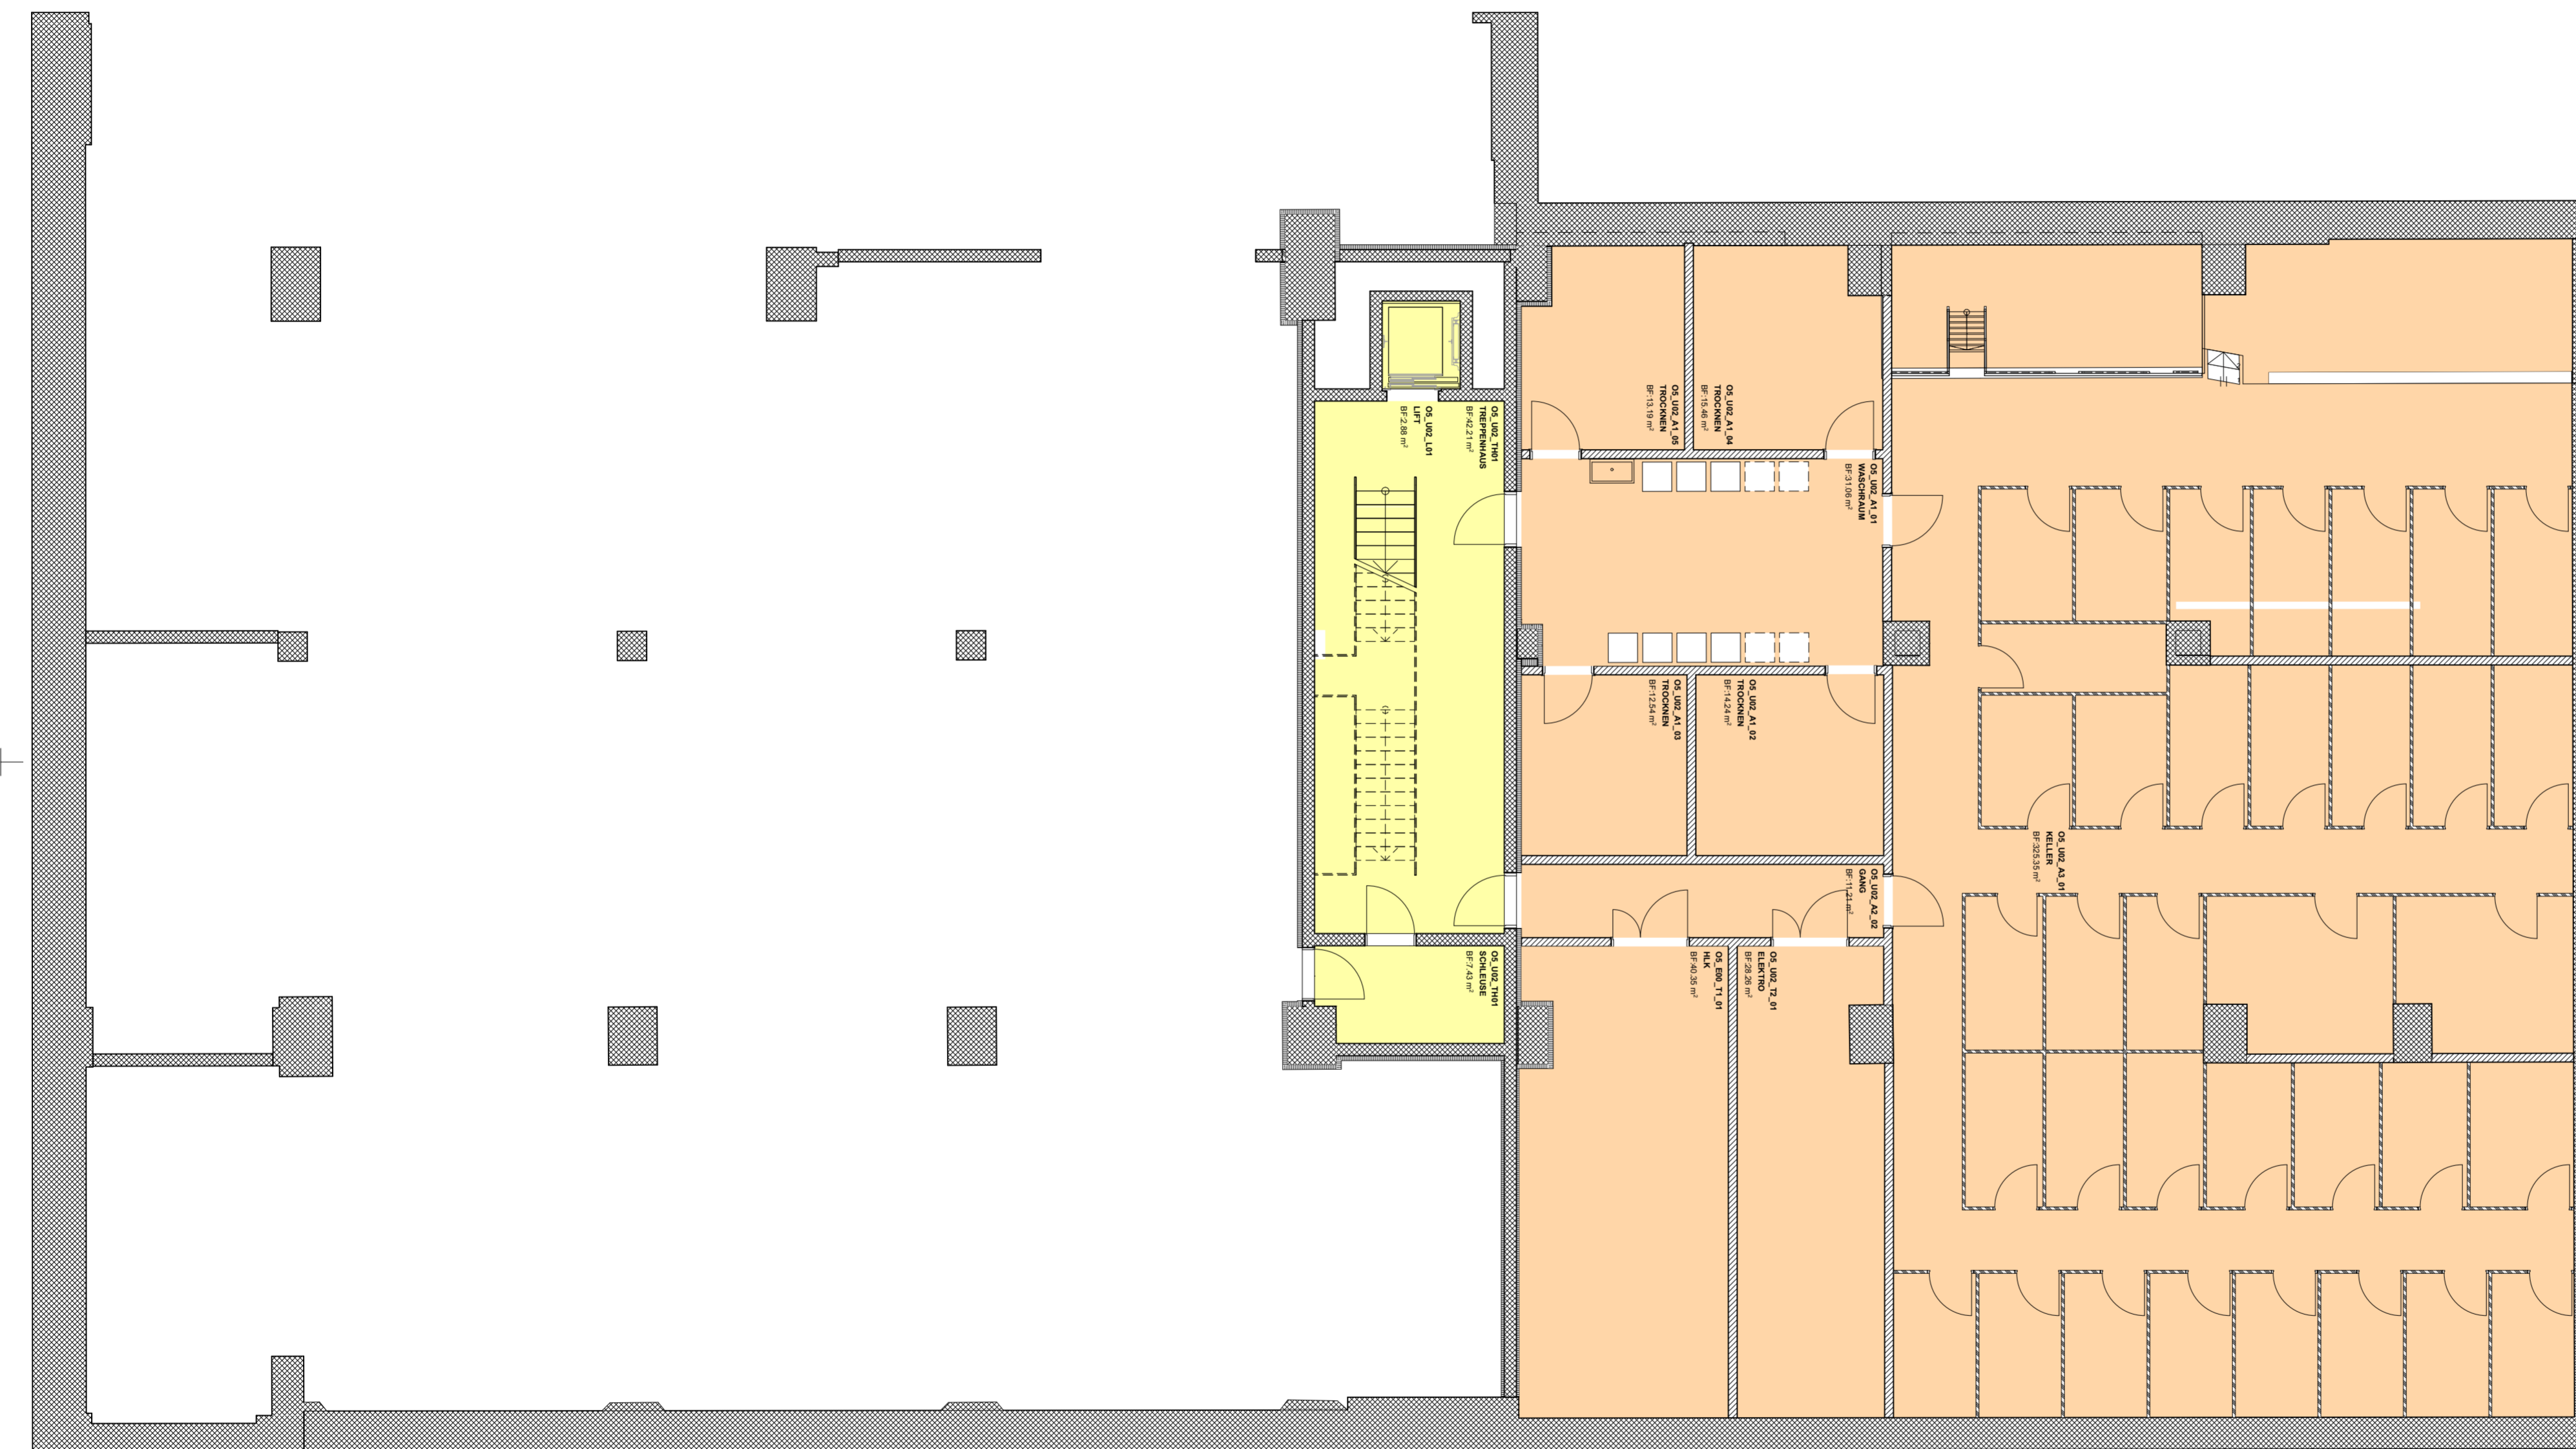

- HNF Total = 3231m<sup>2</sup>
- NNF Total = 1109m<sup>2</sup>
- VF
- ANF Total = 377m<sup>2</sup>
- FF

Index	Datum	gez.	Änderungen
BP	17.02.23	EL	

**ZEPRA - ZENTRALE PRATTELN AREAL** **O5 - OSTDECK**  
 SIA 32 Bauprojekt

Architekten: Bachelard Wagner Architekten AG Kirschgartenstrasse 7, 4051 Basel 061 556 33 30	Generalplaner: S+B Baumanagement AG Louis Giroudstrasse 26, 4601 Olten 062 286 60 00	Bauträger: Logis Suisse AG Terra Schweiz AG / Habitare Schweiz AG Gewona Nord-West
---	---	---

**U02\_Grundriss\_416** **0082**

Basiskote: ± 0.00 = #m ü.M. Massstab: 1:100, 1:1 Format: A1 Datum: 17.02.23 gez.: EL/BWA	Revision: 17.02.23 Index: BP	
--	---------------------------------	--