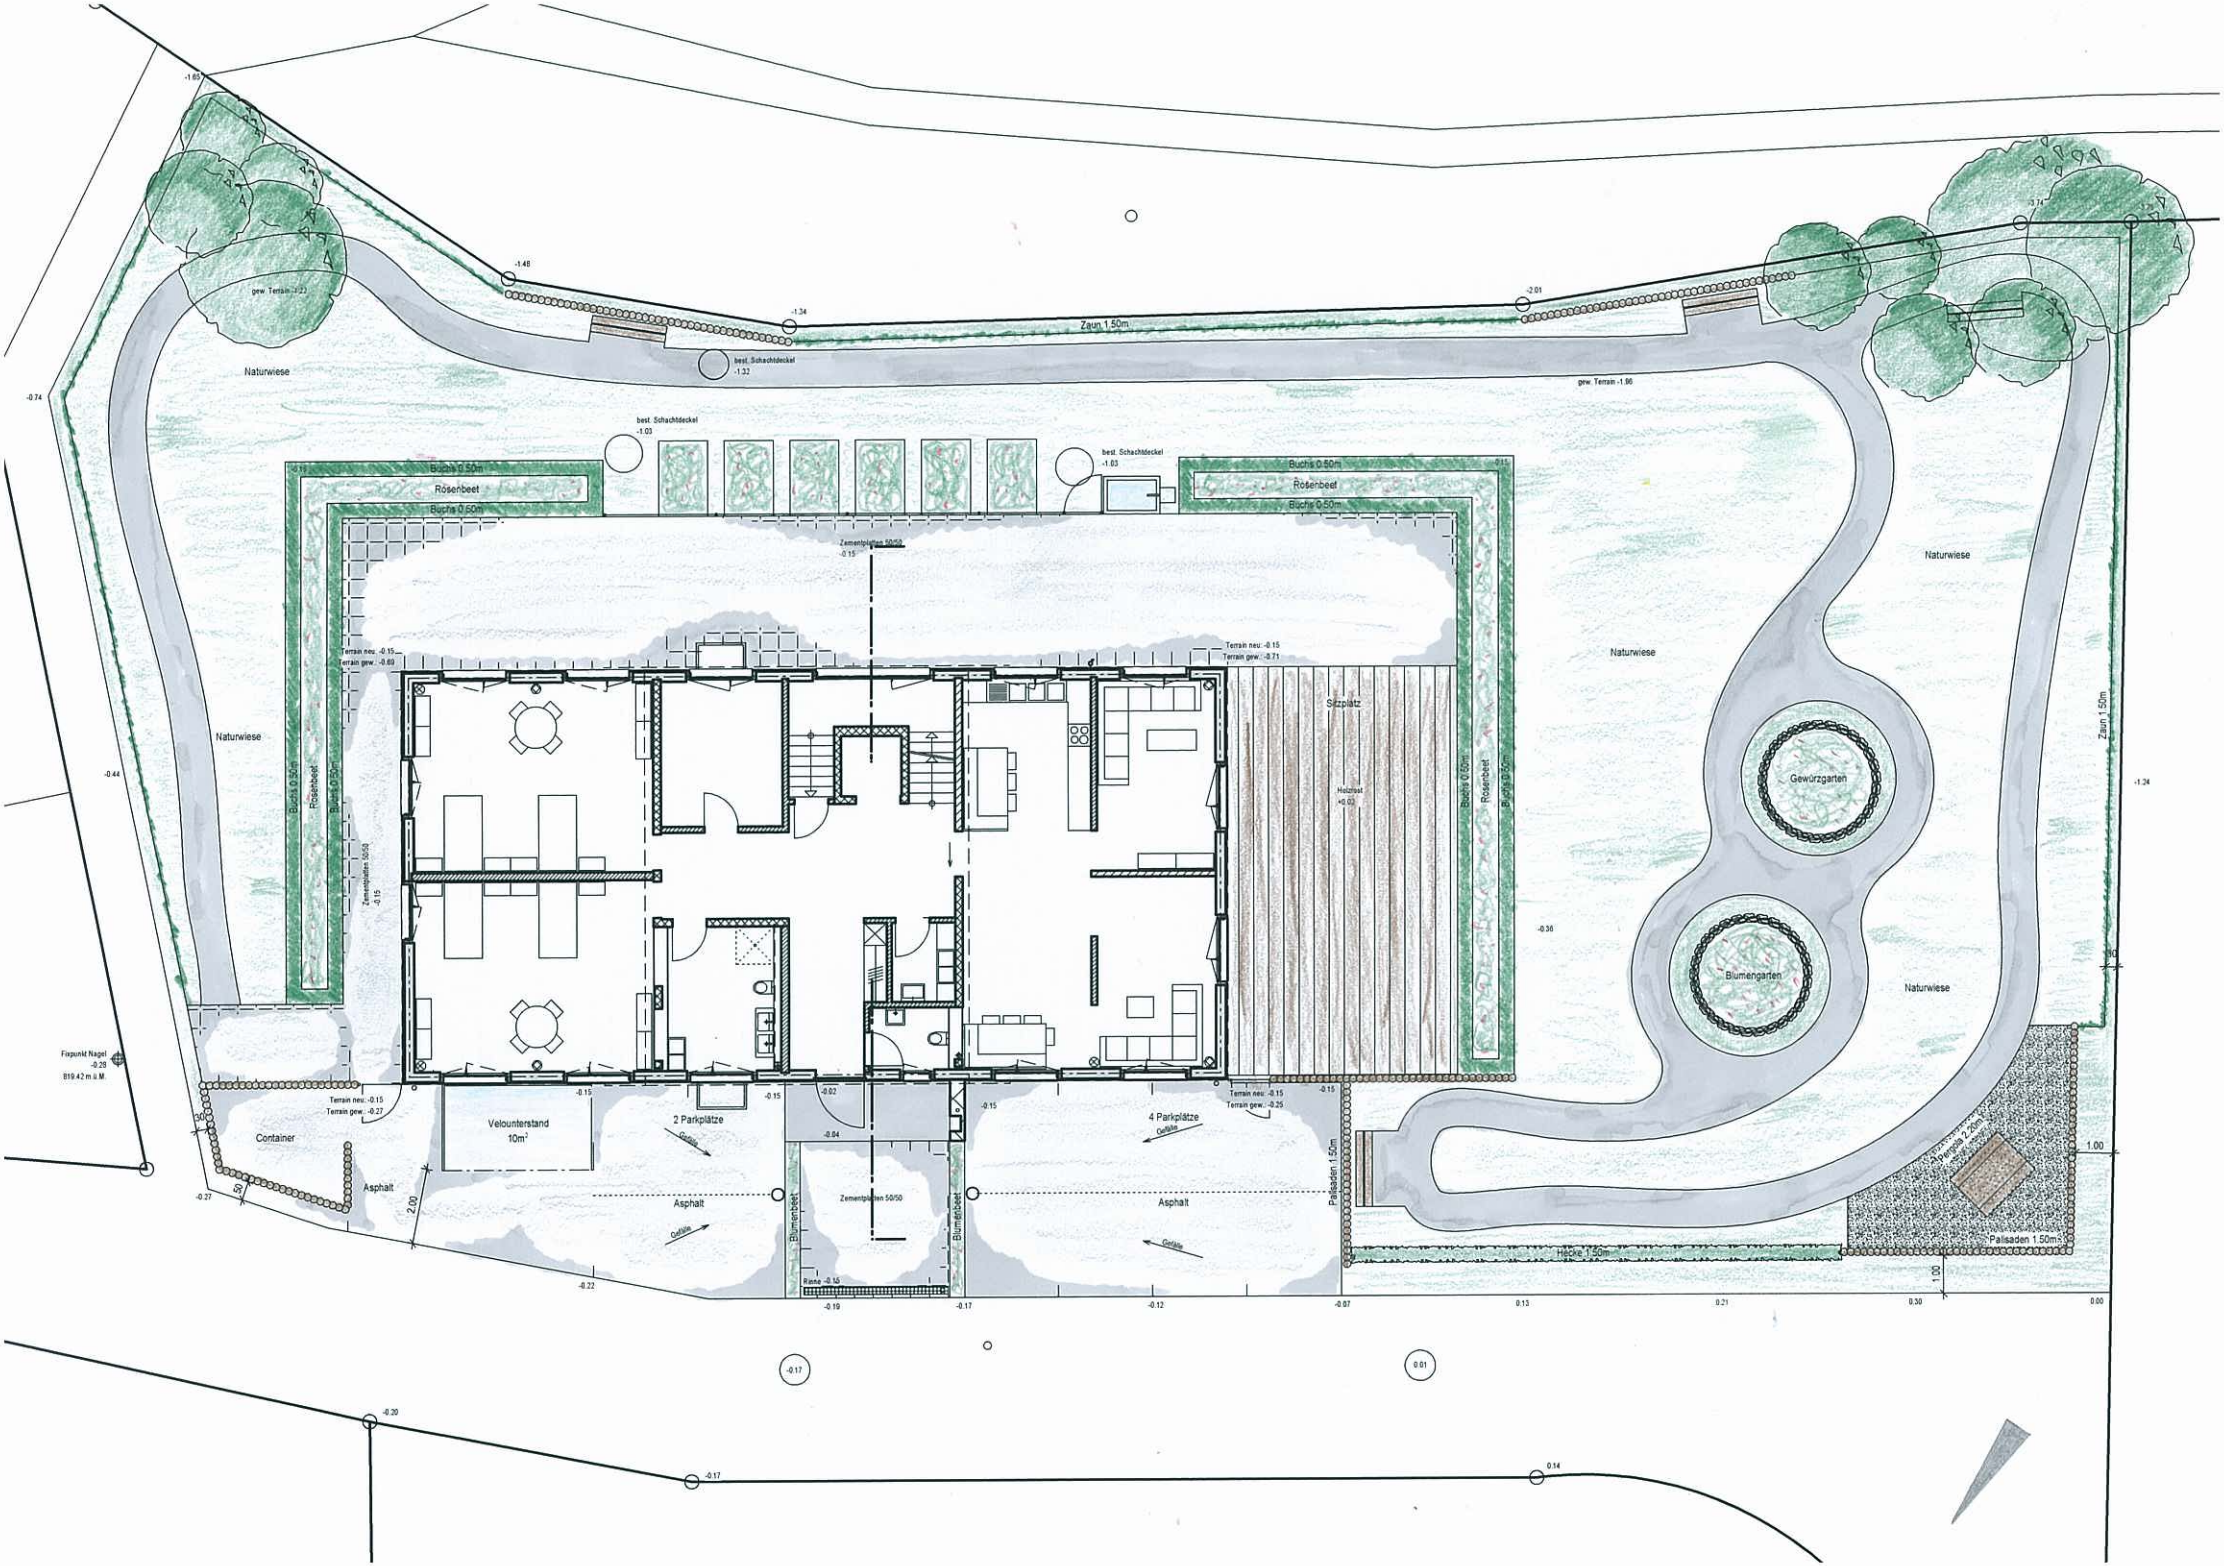
Naturwiese
Zaun 1.50m
best. Schachtdeckel
Buchs 0.50m
Rosenbeet
Zementplatten 50/50
Terrain neu: -0.15
Terrain gew.: -0.71
Sitzplatz
Holzrost
Gewürzgarten
Blumengarten
Container
Velounterstand
10m²
2 Parkplätze
4 Parkplätze
Asphalt
Gefälle
Blumenbeet
Rinne -0.15
Palisaden 1.50m
Hecke 1.50m
Alpenrose 2.20m
Fixpunkt Nagel
-0.28
819.42 m ü.M.