

Haus A
1. Etappe

Physio/ Training 127 m²

2½-Zi. 74 m²

3½-Zi. 94 m²

4½-Zi. 119 m²

3½-Zi. 97 m²

Behandlung BF13.5 m² FF 3.6 m²
 Behandlung BF13.5 m² FF 3.6 m²
 Behandlung BF13.5 m² FF 3.6 m²
 Korr. 8.2 m²
 Eing./Warten BF 11.4 m² FF 5.7 m²
 WC 3.3 m²
 Gard. 6.1 m²
 Gard. 5.6 m²
 Fitnessraum BF 50.4 m² FF 7.2 m²

Wo./Es./Kü. BF 38.1 m² FF 16.8 m²
 Zimmer BF15.0 m² FF 3.6 m²
 Zimmer BF16.9 m² FF 3.6 m²
 Zimmer BF15.0 m² FF 3.6 m²
 Zimmer BF 16.9 m² FF 5.7 m²
 D/WC 6.3 m²
 D/WC 6.3 m²
 Kor. 3.8 m²
 Entree 8.3 m²
 D/WC 5.9 m²
 Tech. 3.4 m²
 D/WC 5.8 m²
 Entree 13.5 m²
 Zimmer BF15.0 m² FF 3.6 m²
 Zimmer BF 16.9 m² FF 5.7 m²
 Balkon 12.1 m²

Abstellraum 6.6 m²
 Abstellraum 4.6 m²
 Lift 2.40/1.20
 Tech. 2.1 m²
 WC 2.4 m²
 Entree 15.1 m²
 Zimmer BF15.0 m² FF 3.6 m²
 Zimmer BF16.9 m² FF 3.6 m²
 Zimmer BF15.0 m² FF 3.6 m²
 Zimmer BF 16.9 m² FF 5.7 m²
 D/WC 6.3 m²
 D/WC 6.3 m²
 Kor. 3.8 m²
 Entree 8.3 m²
 D/WC 5.9 m²
 Tech. 3.4 m²
 D/WC 5.8 m²
 Entree 13.5 m²
 Zimmer BF15.0 m² FF 3.6 m²
 Zimmer BF 16.9 m² FF 5.7 m²
 Balkon 12.1 m²

Wo./Es./Kü. BF 43.5 m² FF 21.1 m²
 Zimmer BF15.0 m² FF 3.6 m²
 Zimmer BF 16.9 m² FF 5.7 m²
 Balkon 12.1 m²

4 Scooter 14.9 m²
 Wo./Es./Kü. BF 35.2 m² FF 21.1 m²
 Balkon 12.1 m²

Entree 10.7 m²
 D/WC 6.5 m²
 Kor. 2.3 m²
 Tech. 1.9 m²
 WC 2.4 m²
 Kor. 2.0 m²
 Zimmer BF 16.9 m² FF 5.7 m²
 Zimmer BF 15.0 m² FF 3.6 m²
 Zimmer BF 16.9 m² FF 3.6 m²
 Wo./Es./Kü. BF 40.1 m² FF 17.7 m²
 Balkon 11.9 m²


Tech. 3.0 m²
 Entree 13.2 m²
 Zimmer BF15.0 m² FF 3.6 m²
 Wo./Es./Kü. BF 35.7 m² FF 17.1 m²
 Balkon 12.1 m²

Aussenluftturm
h = 3.00m

5.90 2.80 14.78 2.85 1.50

16.18 2.80 17.73 3.05 5.50

12.95 4.30 9.10 23.93 5.73 9.10 3.40 3.10 3.50 2.90 2.75 1.50 2.30 2.60 4.25 2.80

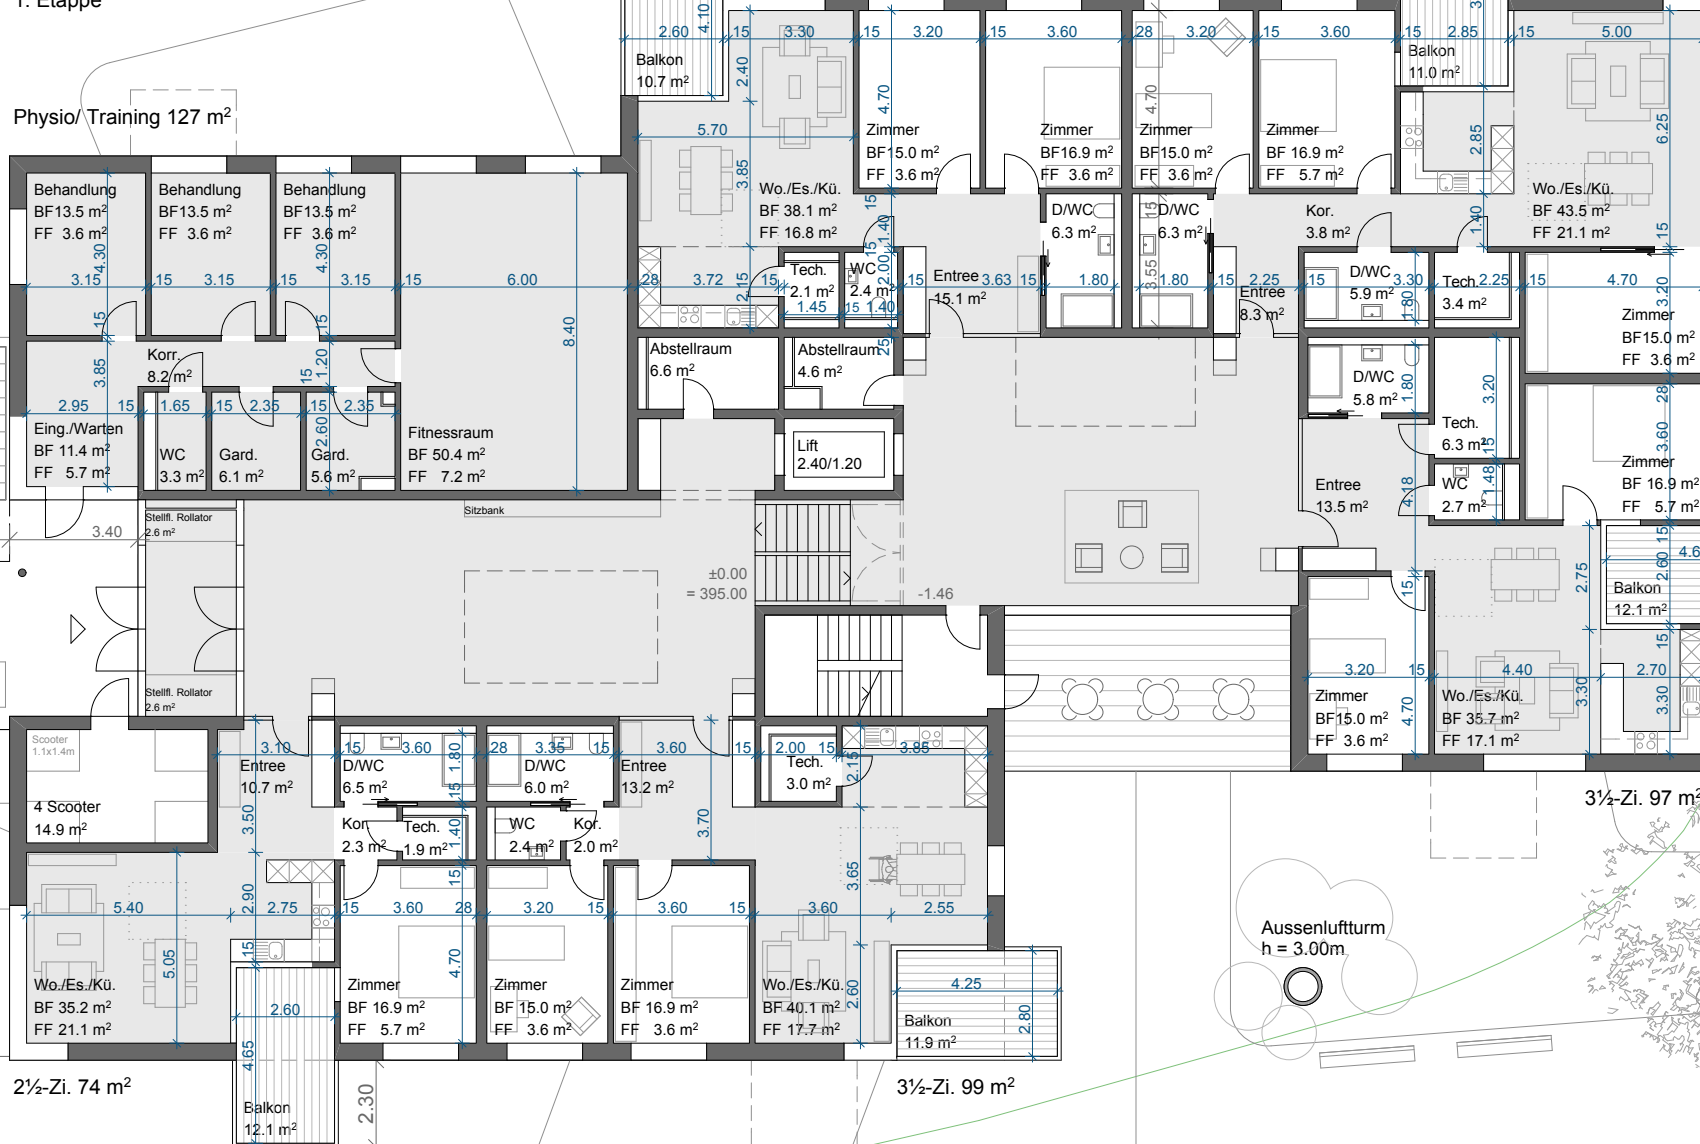

Haus A

1. Etappe

4½-Zi. 130 m²


3½-Zi. 95 m²

4½-Zi. 118 m²


4½-Zi. 123 m²

3½-Zi. 100 m²

4½-Zi. 118 m²

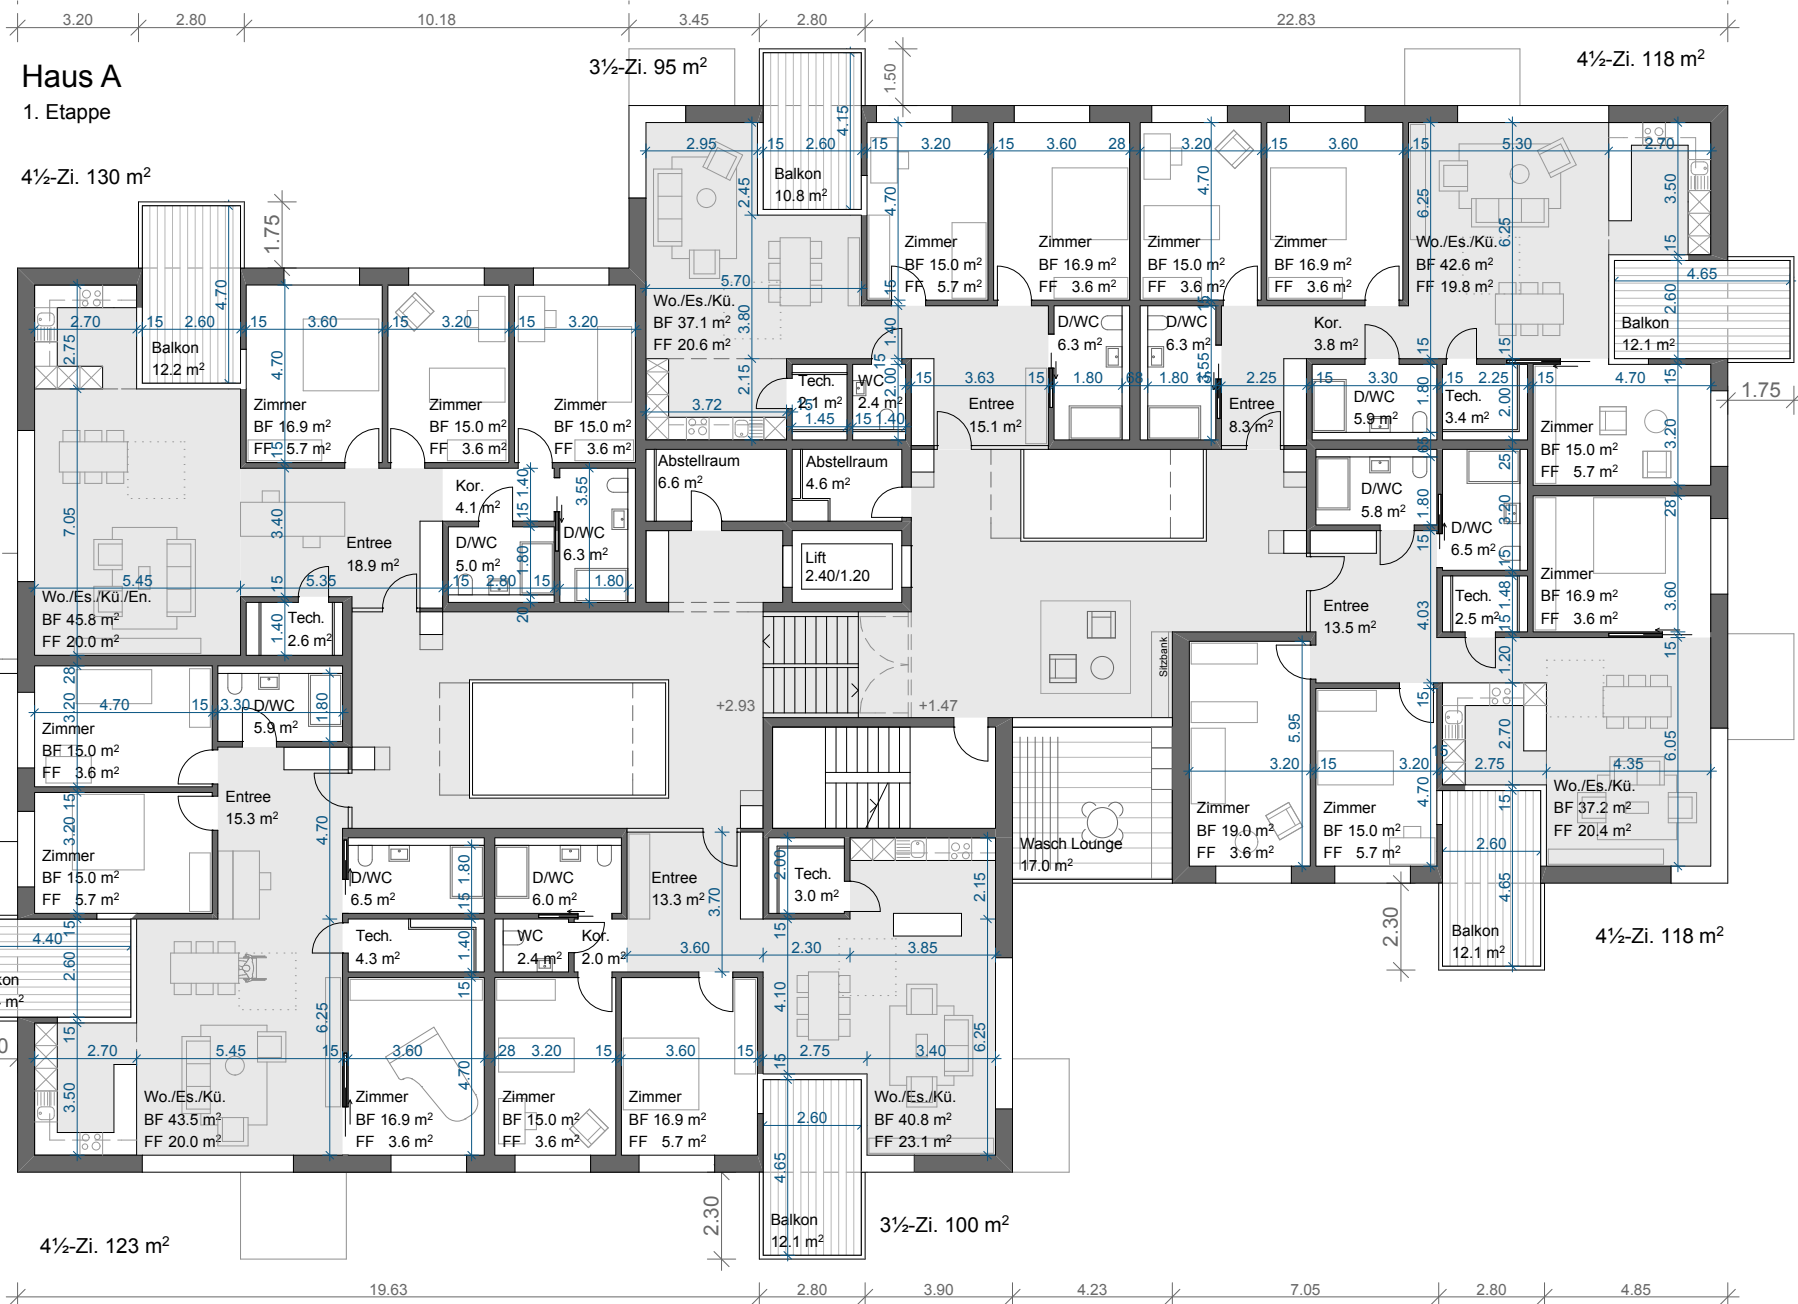

Haus A
1. Etappe

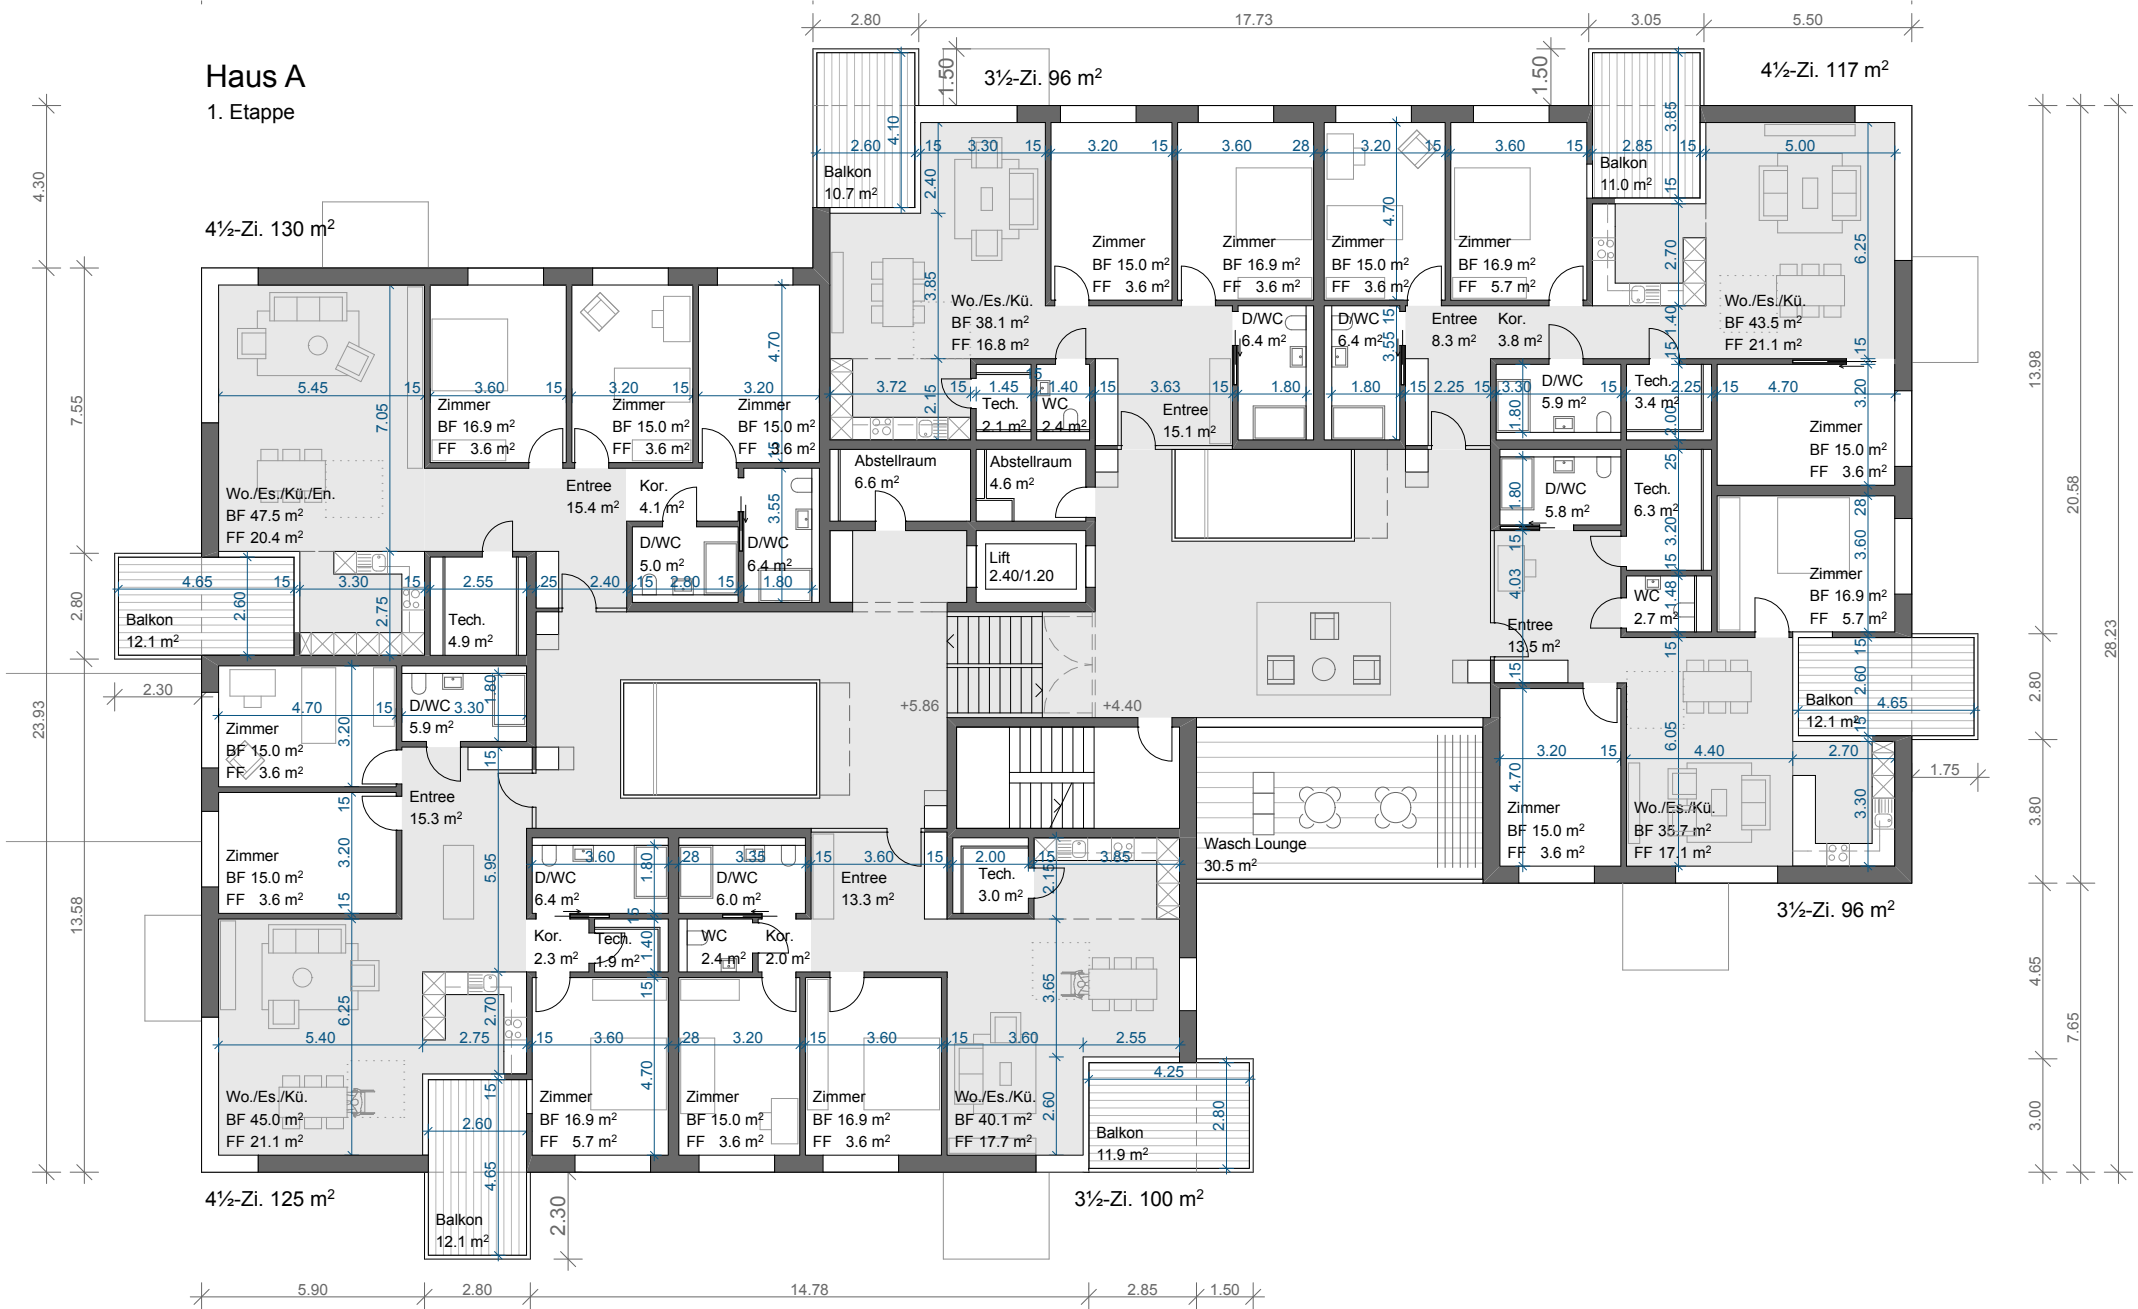

Haus A
1. Etappe

