
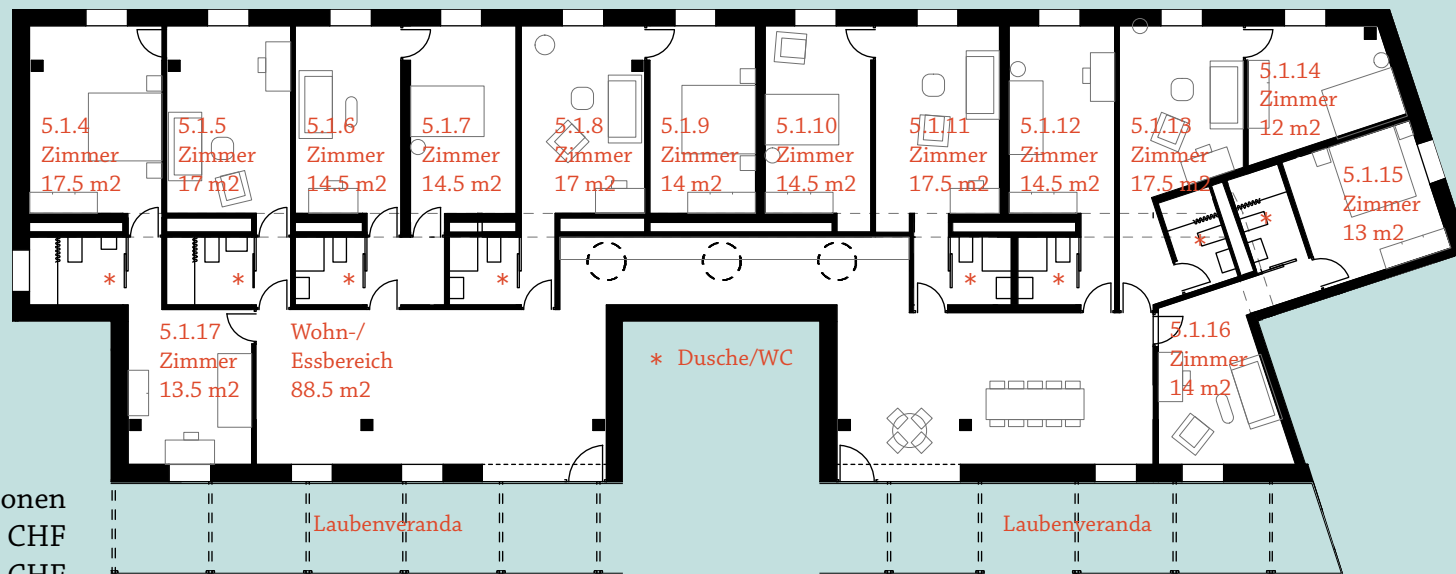


WHG 5.1

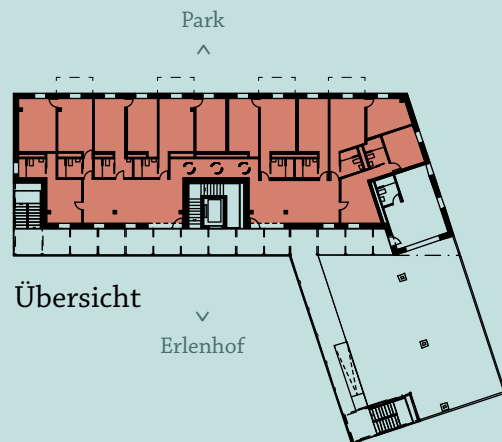

Grundriss M 1:200

Typ Clusterwohnung
Stockwerk 5. Obergeschoss
Fläche ca. 347 m²
Balkon nein

Mindestbelegung 8 Personen
Mietzins netto mtl. 7'617 CHF
Mietzins brutto mtl. 8'473 CHF
Wohnungsanteilscheine 121'100 CHF

Stand Bauprojekt Januar 2016
 Änderungen sind vorbehalten.

