




Ansicht 01

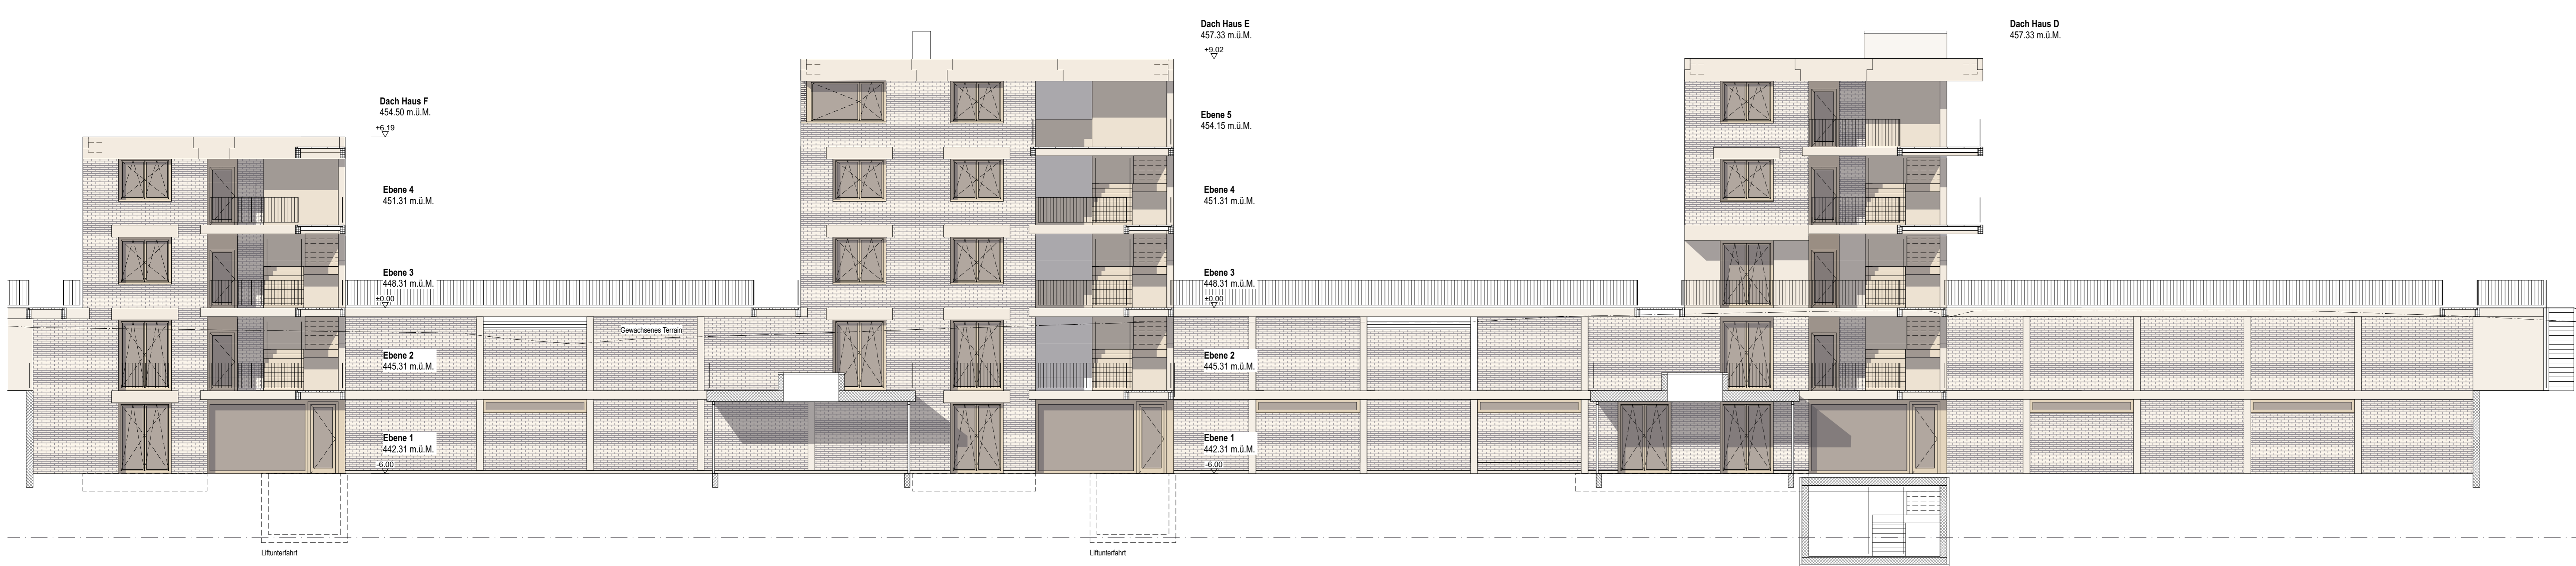

Ansicht 02

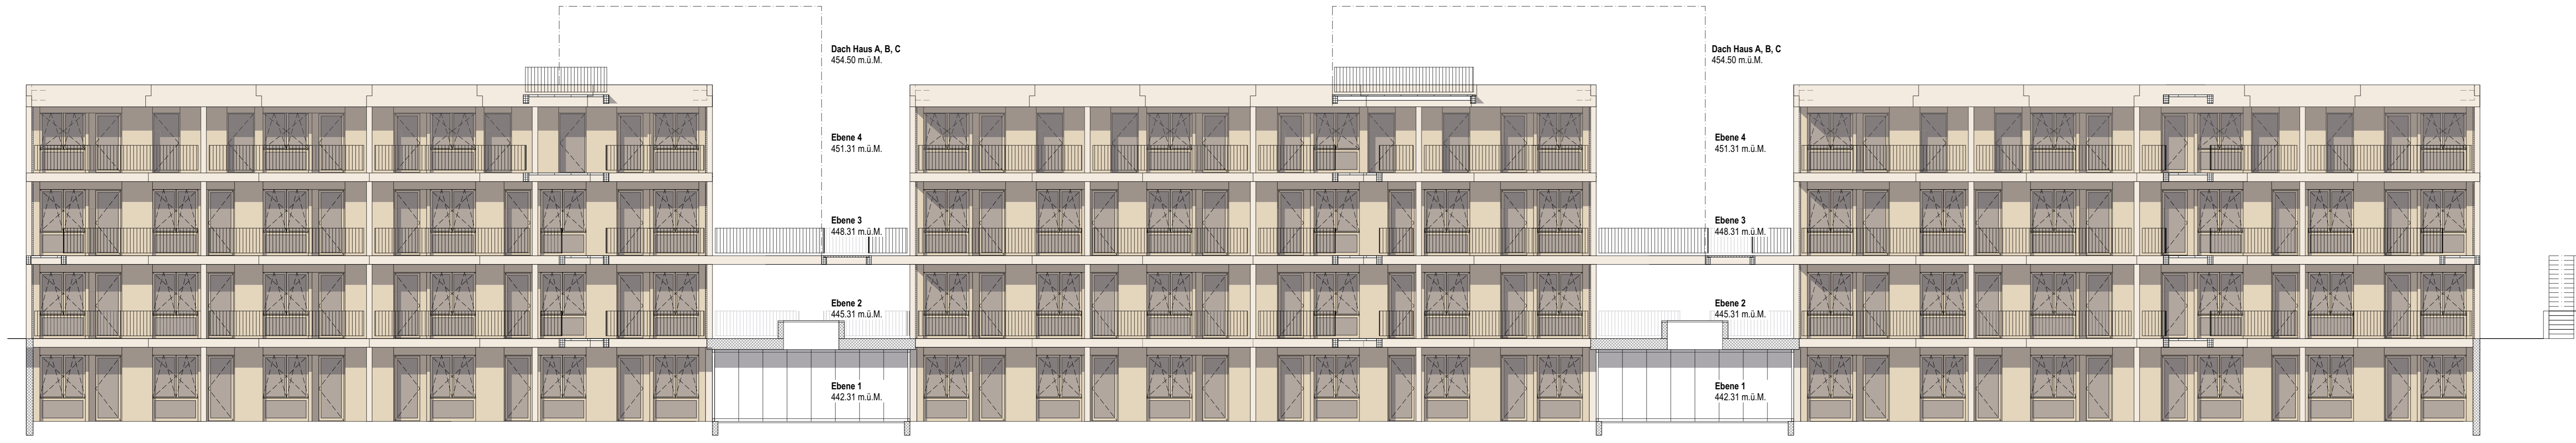

Ansicht 03

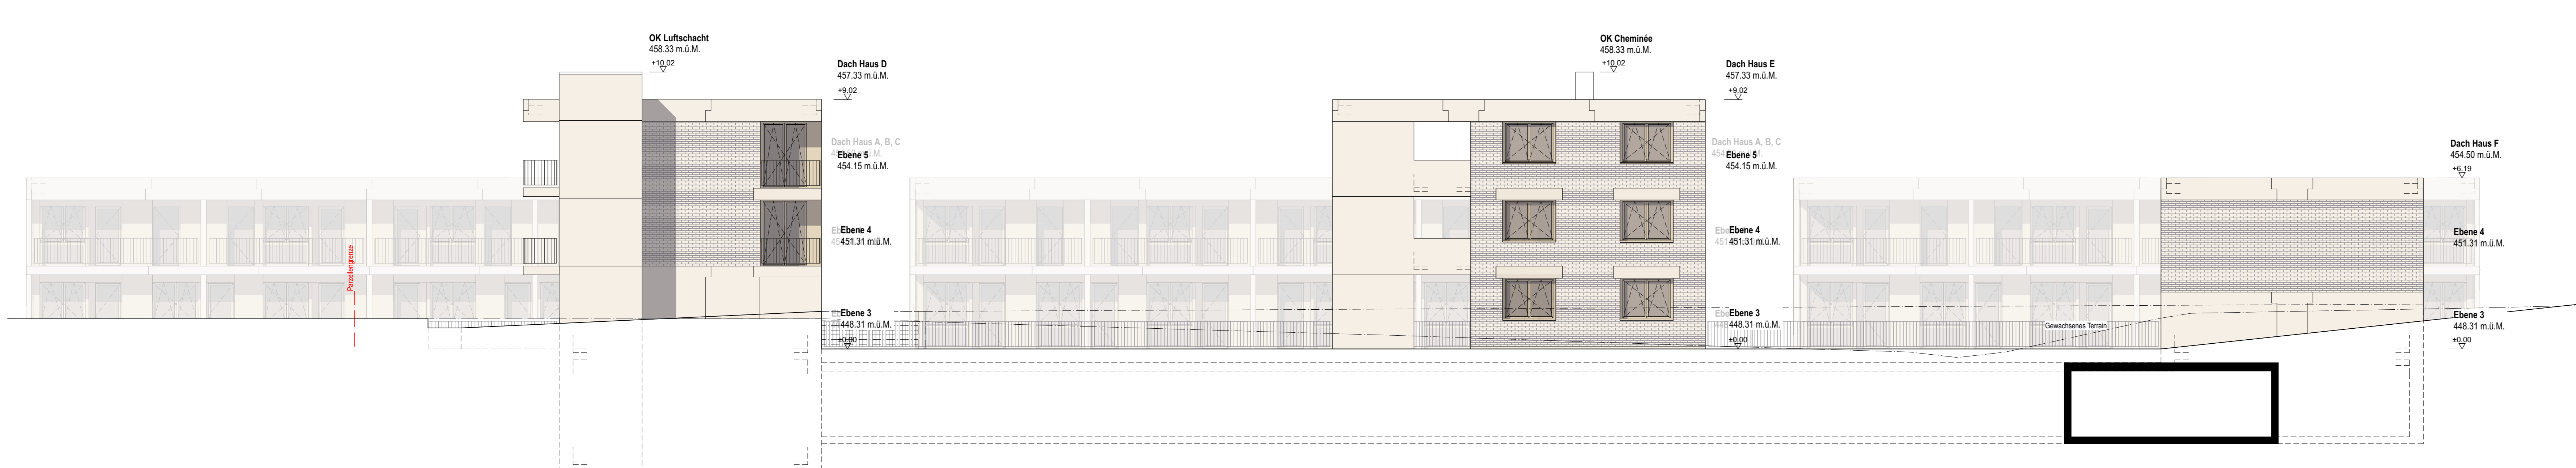

Ansicht 04


**1505 WINK - Winkelhalden Oberrieden "Anders Wohnen im Alter"**

Winkelhalden AG, Winkelhaldenstrasse 6, CH-8942 Oberrieden  
 Massstab 1:100


Plannummer 1505\_32\_AN\_01\_100  
 Index

Phase Bauprojekt Status Provisorisch  
 Datum 14.08.2019 Format 1260 / 891


Oester Pfenninger Architekten AG, Altbühlstrasse 232, CH-8047 Zürich

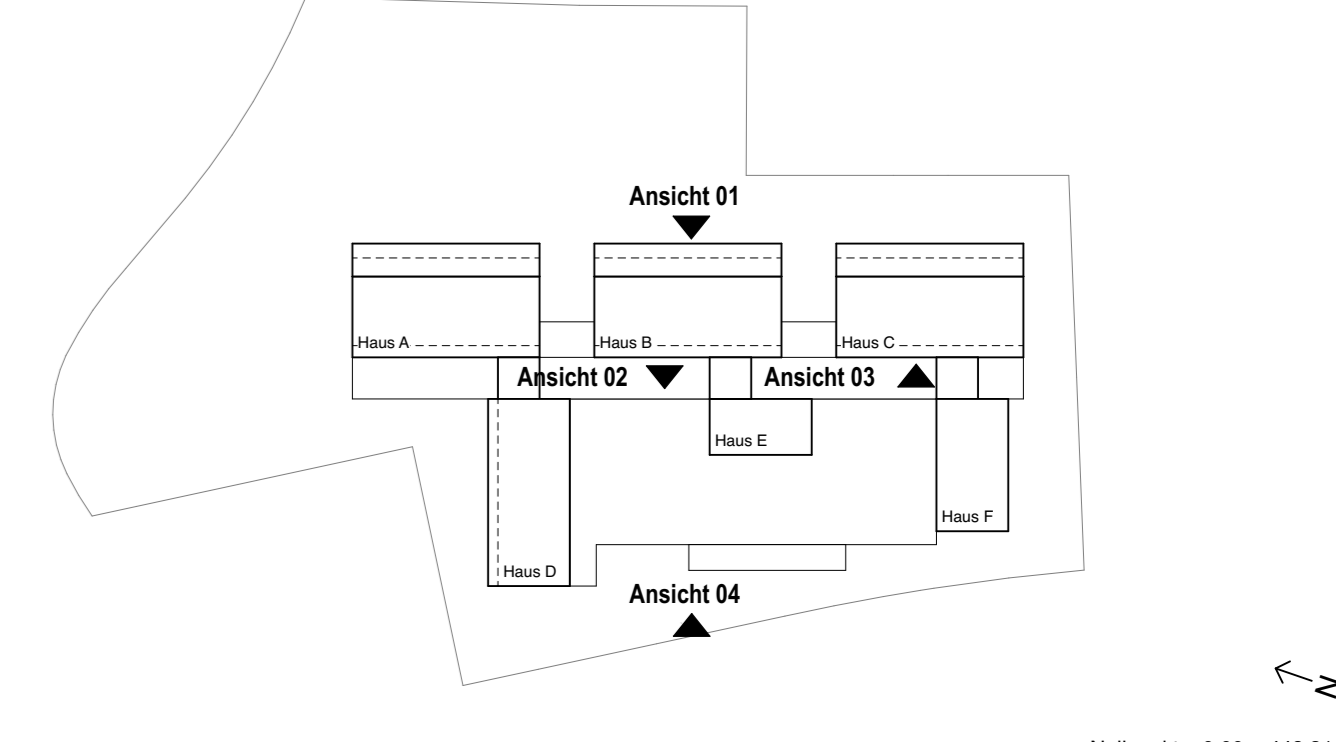



Bauherrschaft	Winkelhalden AG, Winkelhaldenstrasse 6, CH-8942 Oberrieden
Architektur	Oester Pfenninger Architekten AG, Altbühlstrasse 232, CH-8047 Zürich
Baummanagement	b+h Bauverwaltung AG, Esplanadstrasse 58, CH-8050 Zürich
Landschaftsarchitektur	Nikow Landschaftsarchitektur AG, Sattelstrasse 207, CH-8002 Zürich
Tragwerk	Buro Thomas Boye + Partner AG, Imleitestrasse 29, CH-8037 Zürich
Gebäudeenergie	EG GmbH, Zürichstrasse 45, CH-8000 Dübendorf
Heizung/Lüftung/Sanitär	Heizung AG, Rappoldstrasse 3, CH-8640 Rapperswil
Elektroplanung	BAKUS Bauphysik & Akustik GmbH, Grabenstrasse 15, CH-8045 Zürich
Bauphysik	BAKUS Bauphysik & Akustik GmbH, Grabenstrasse 15, CH-8045 Zürich
Brandschutzplanung	ATC Air Flow Consulting AG, Technoparkstrasse 1, CH-8005 Zürich
Geologie	Dr. Heinrich Jockl AG, Albusstrasse 55, 8048 Zürich

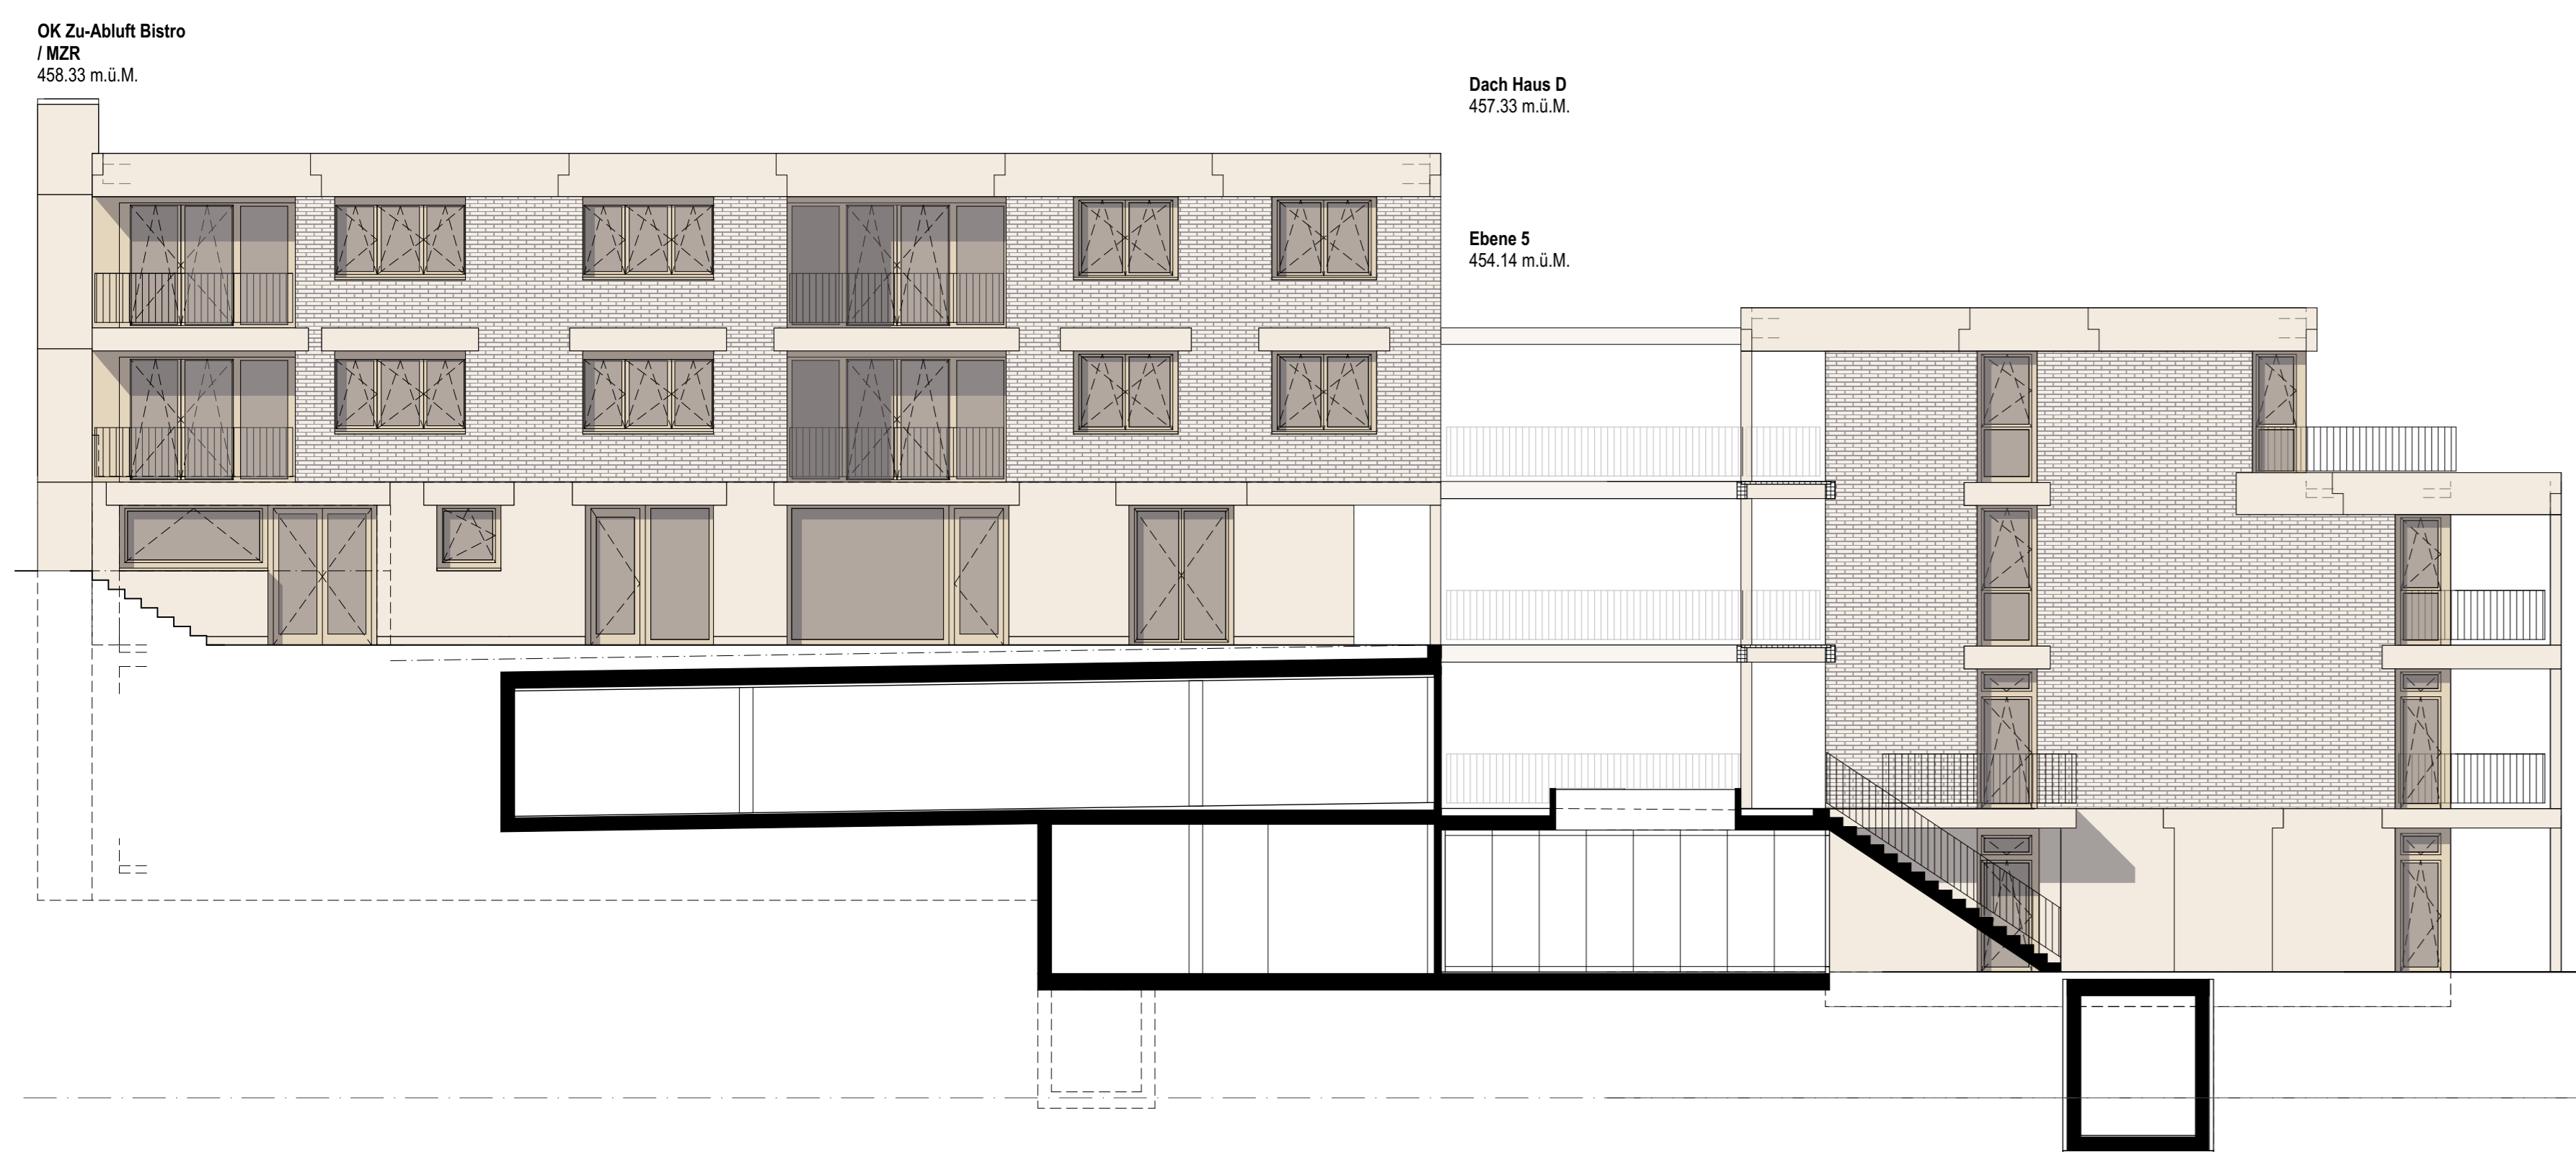


Ansicht 05

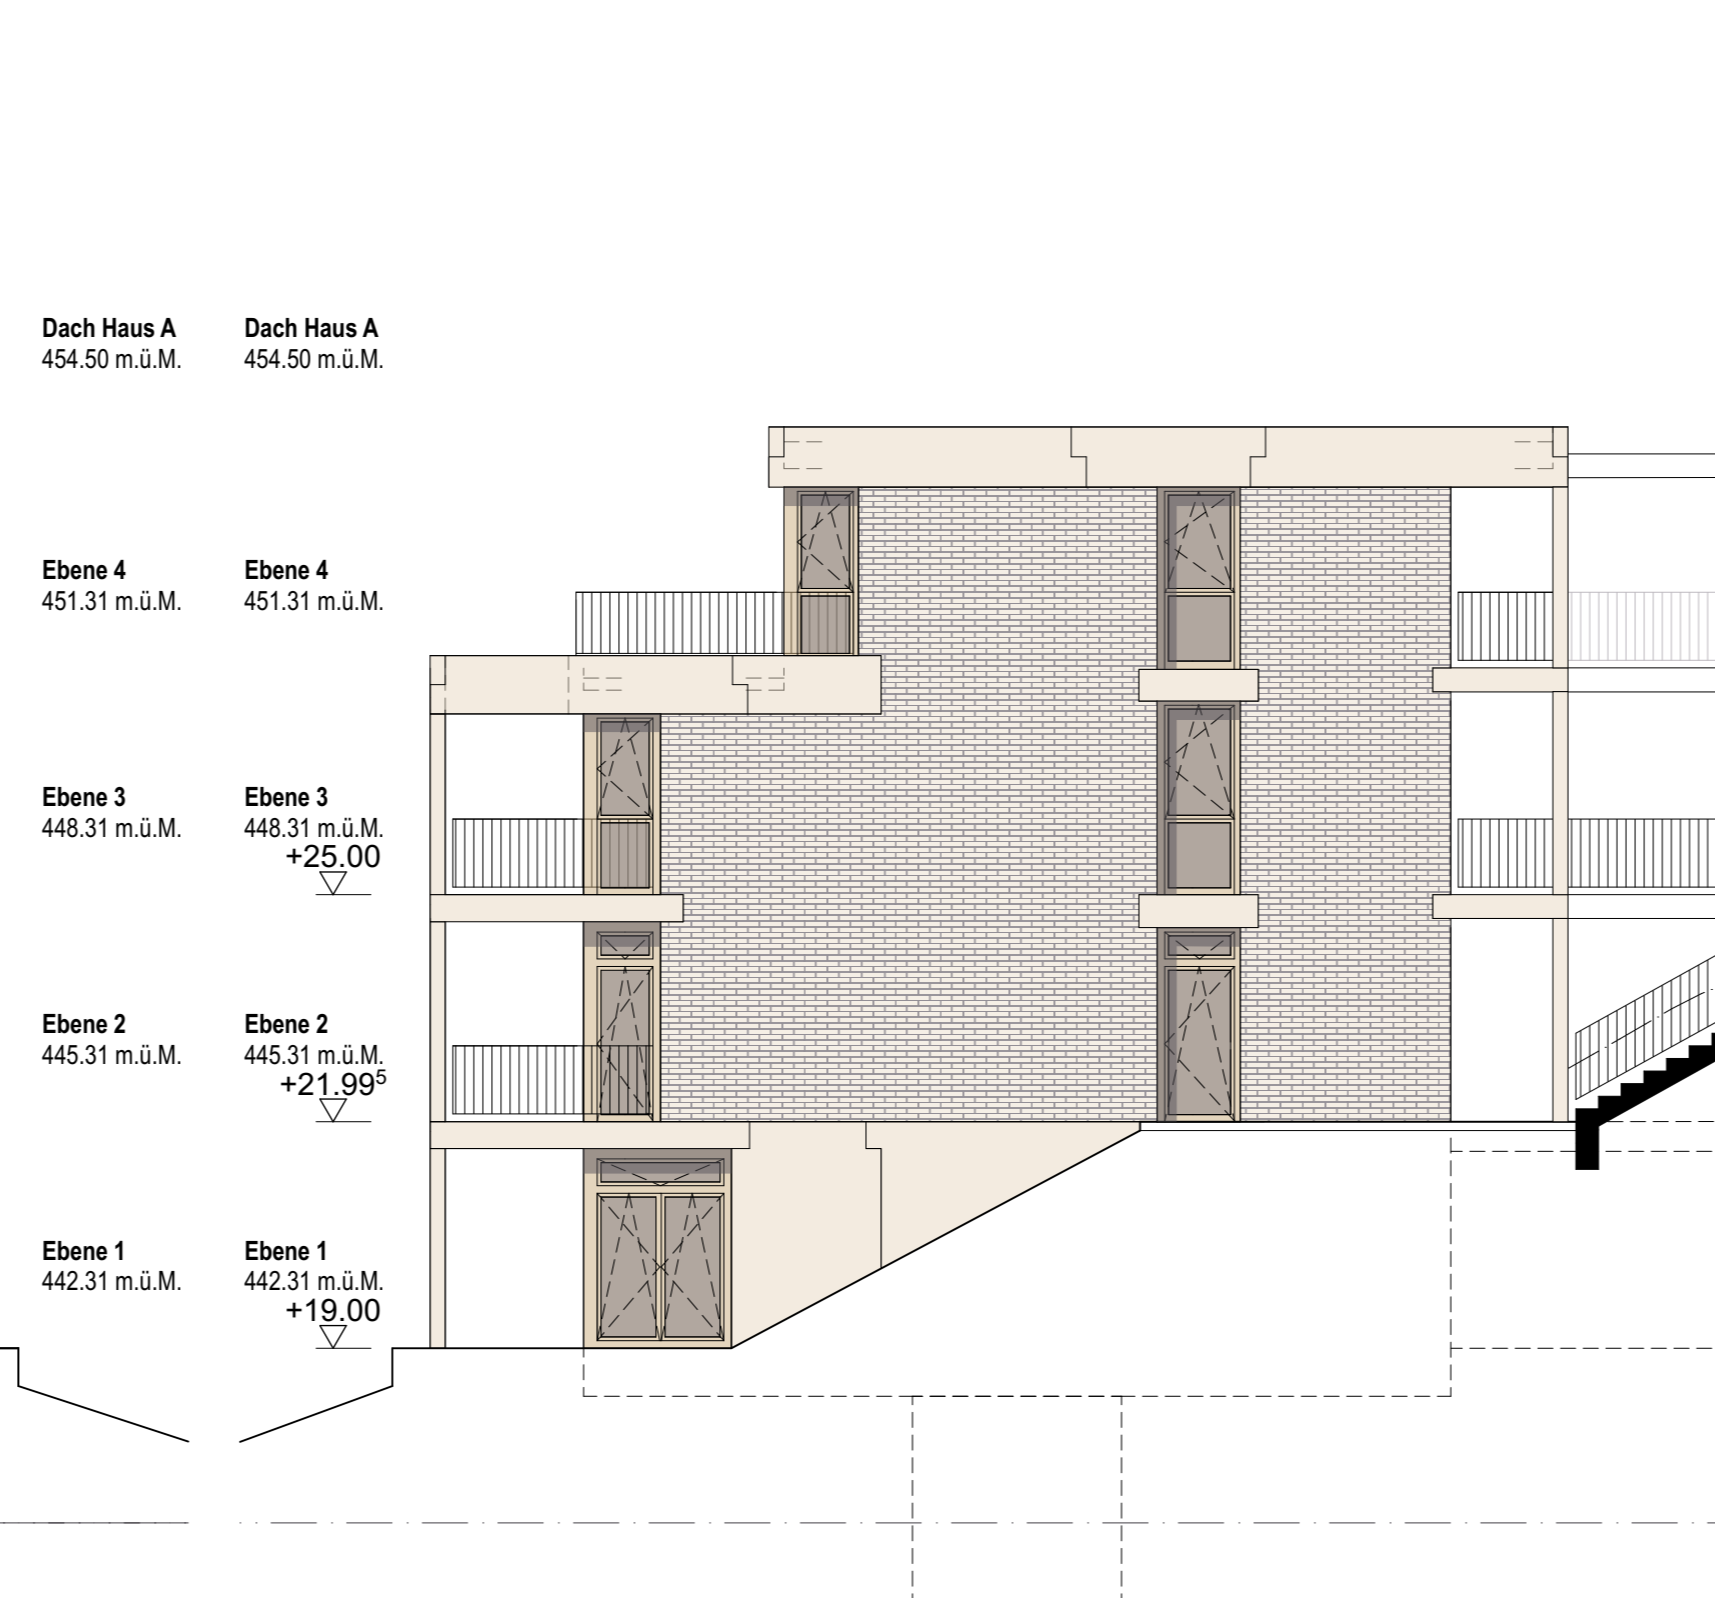


Ansicht 06

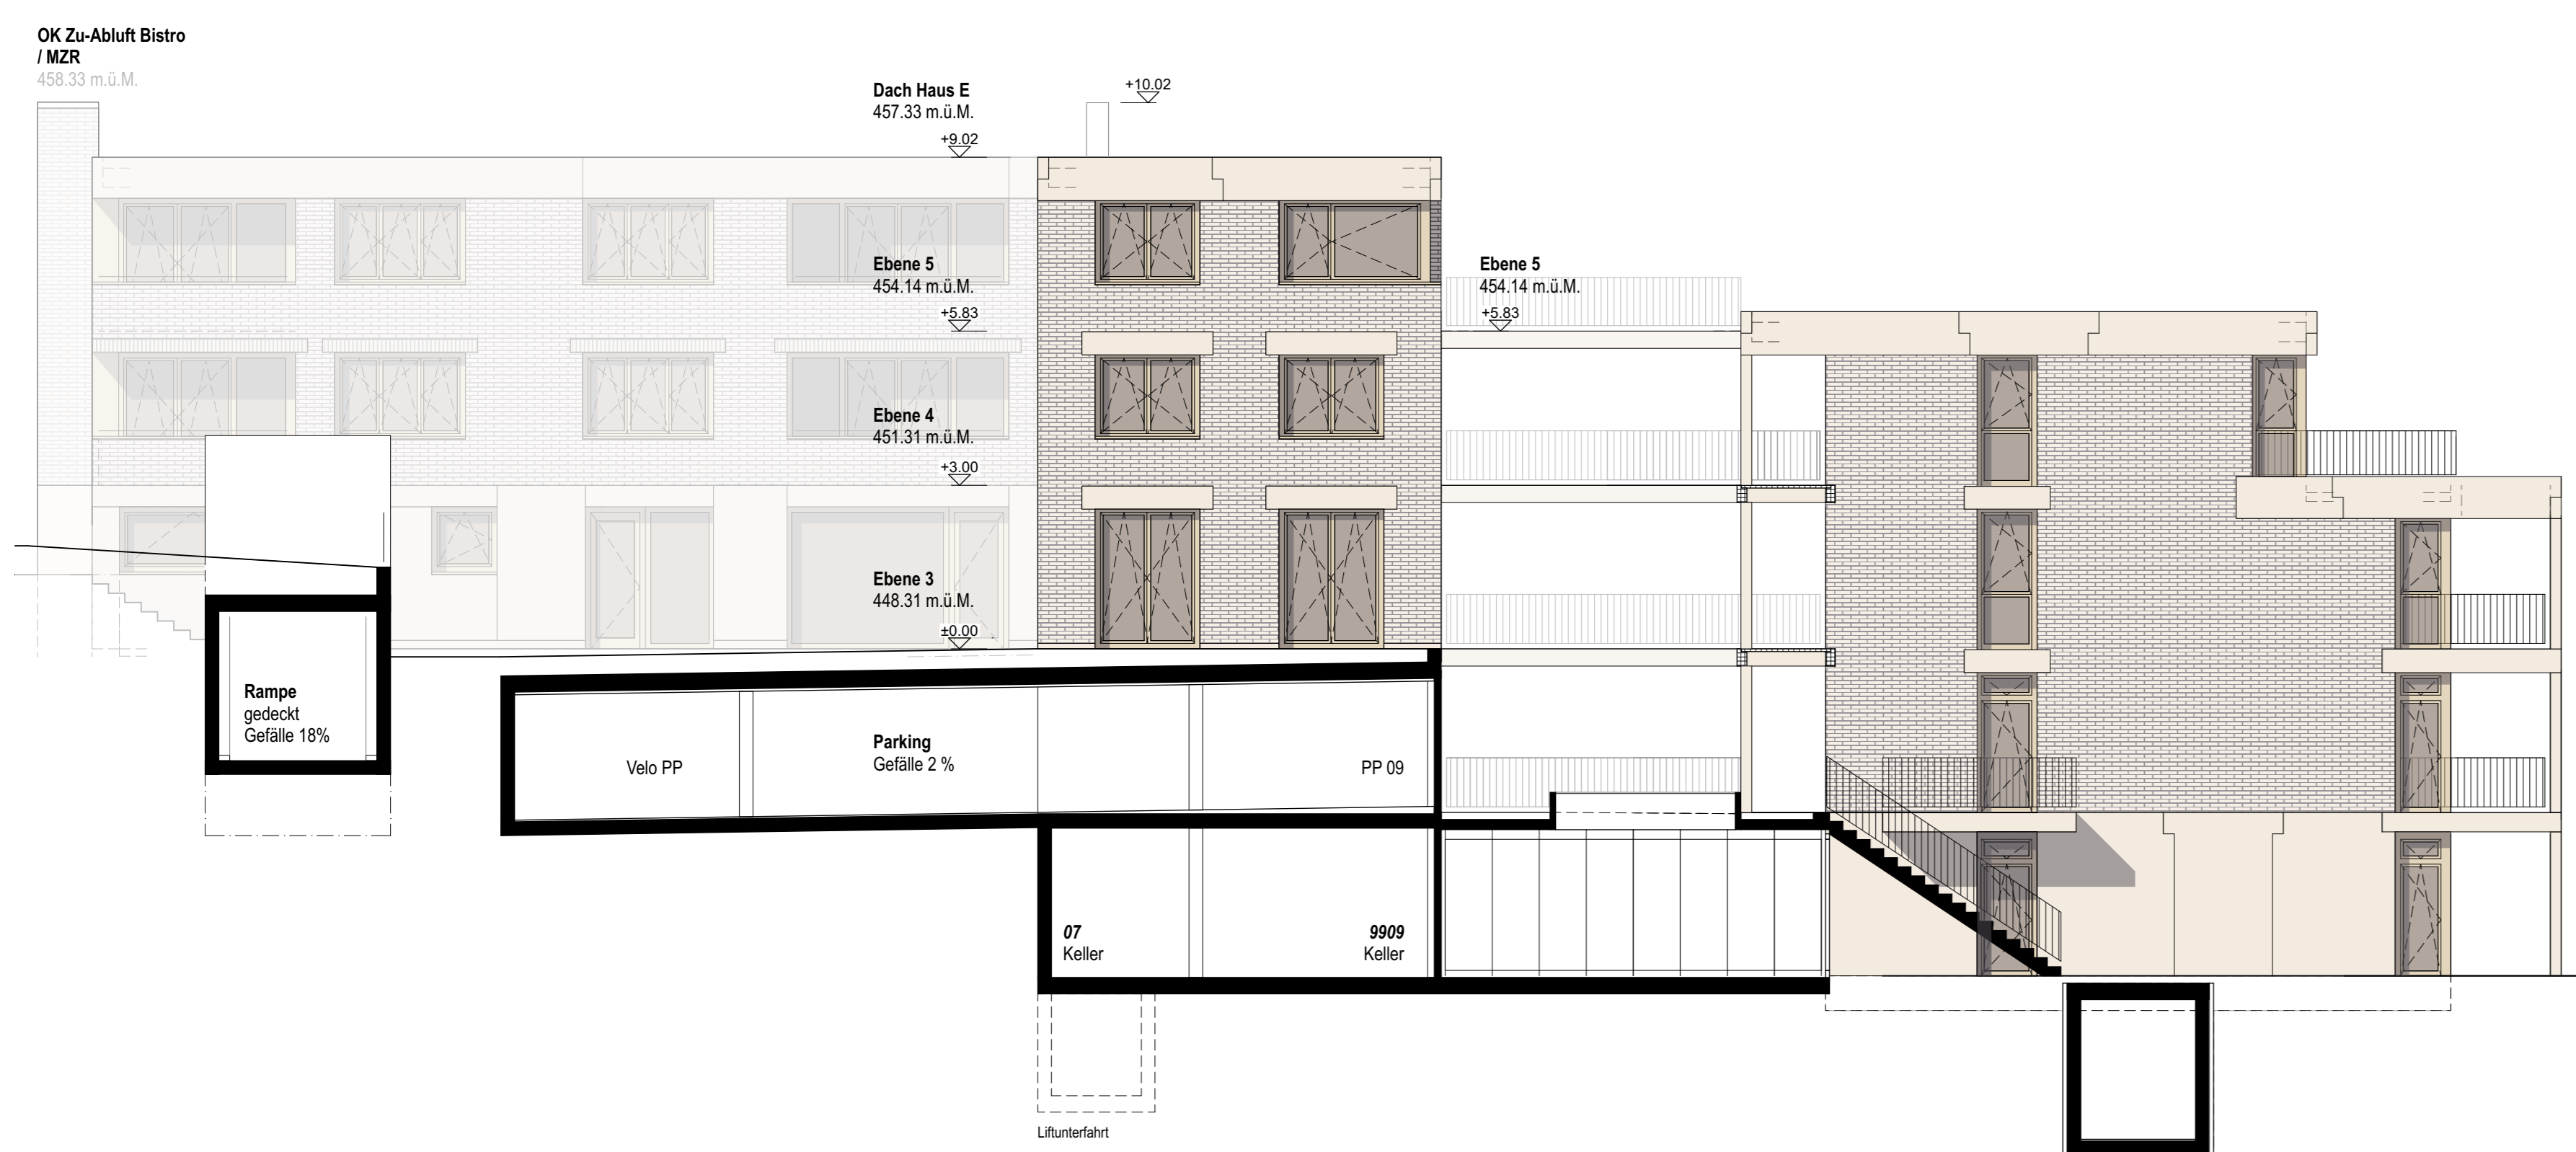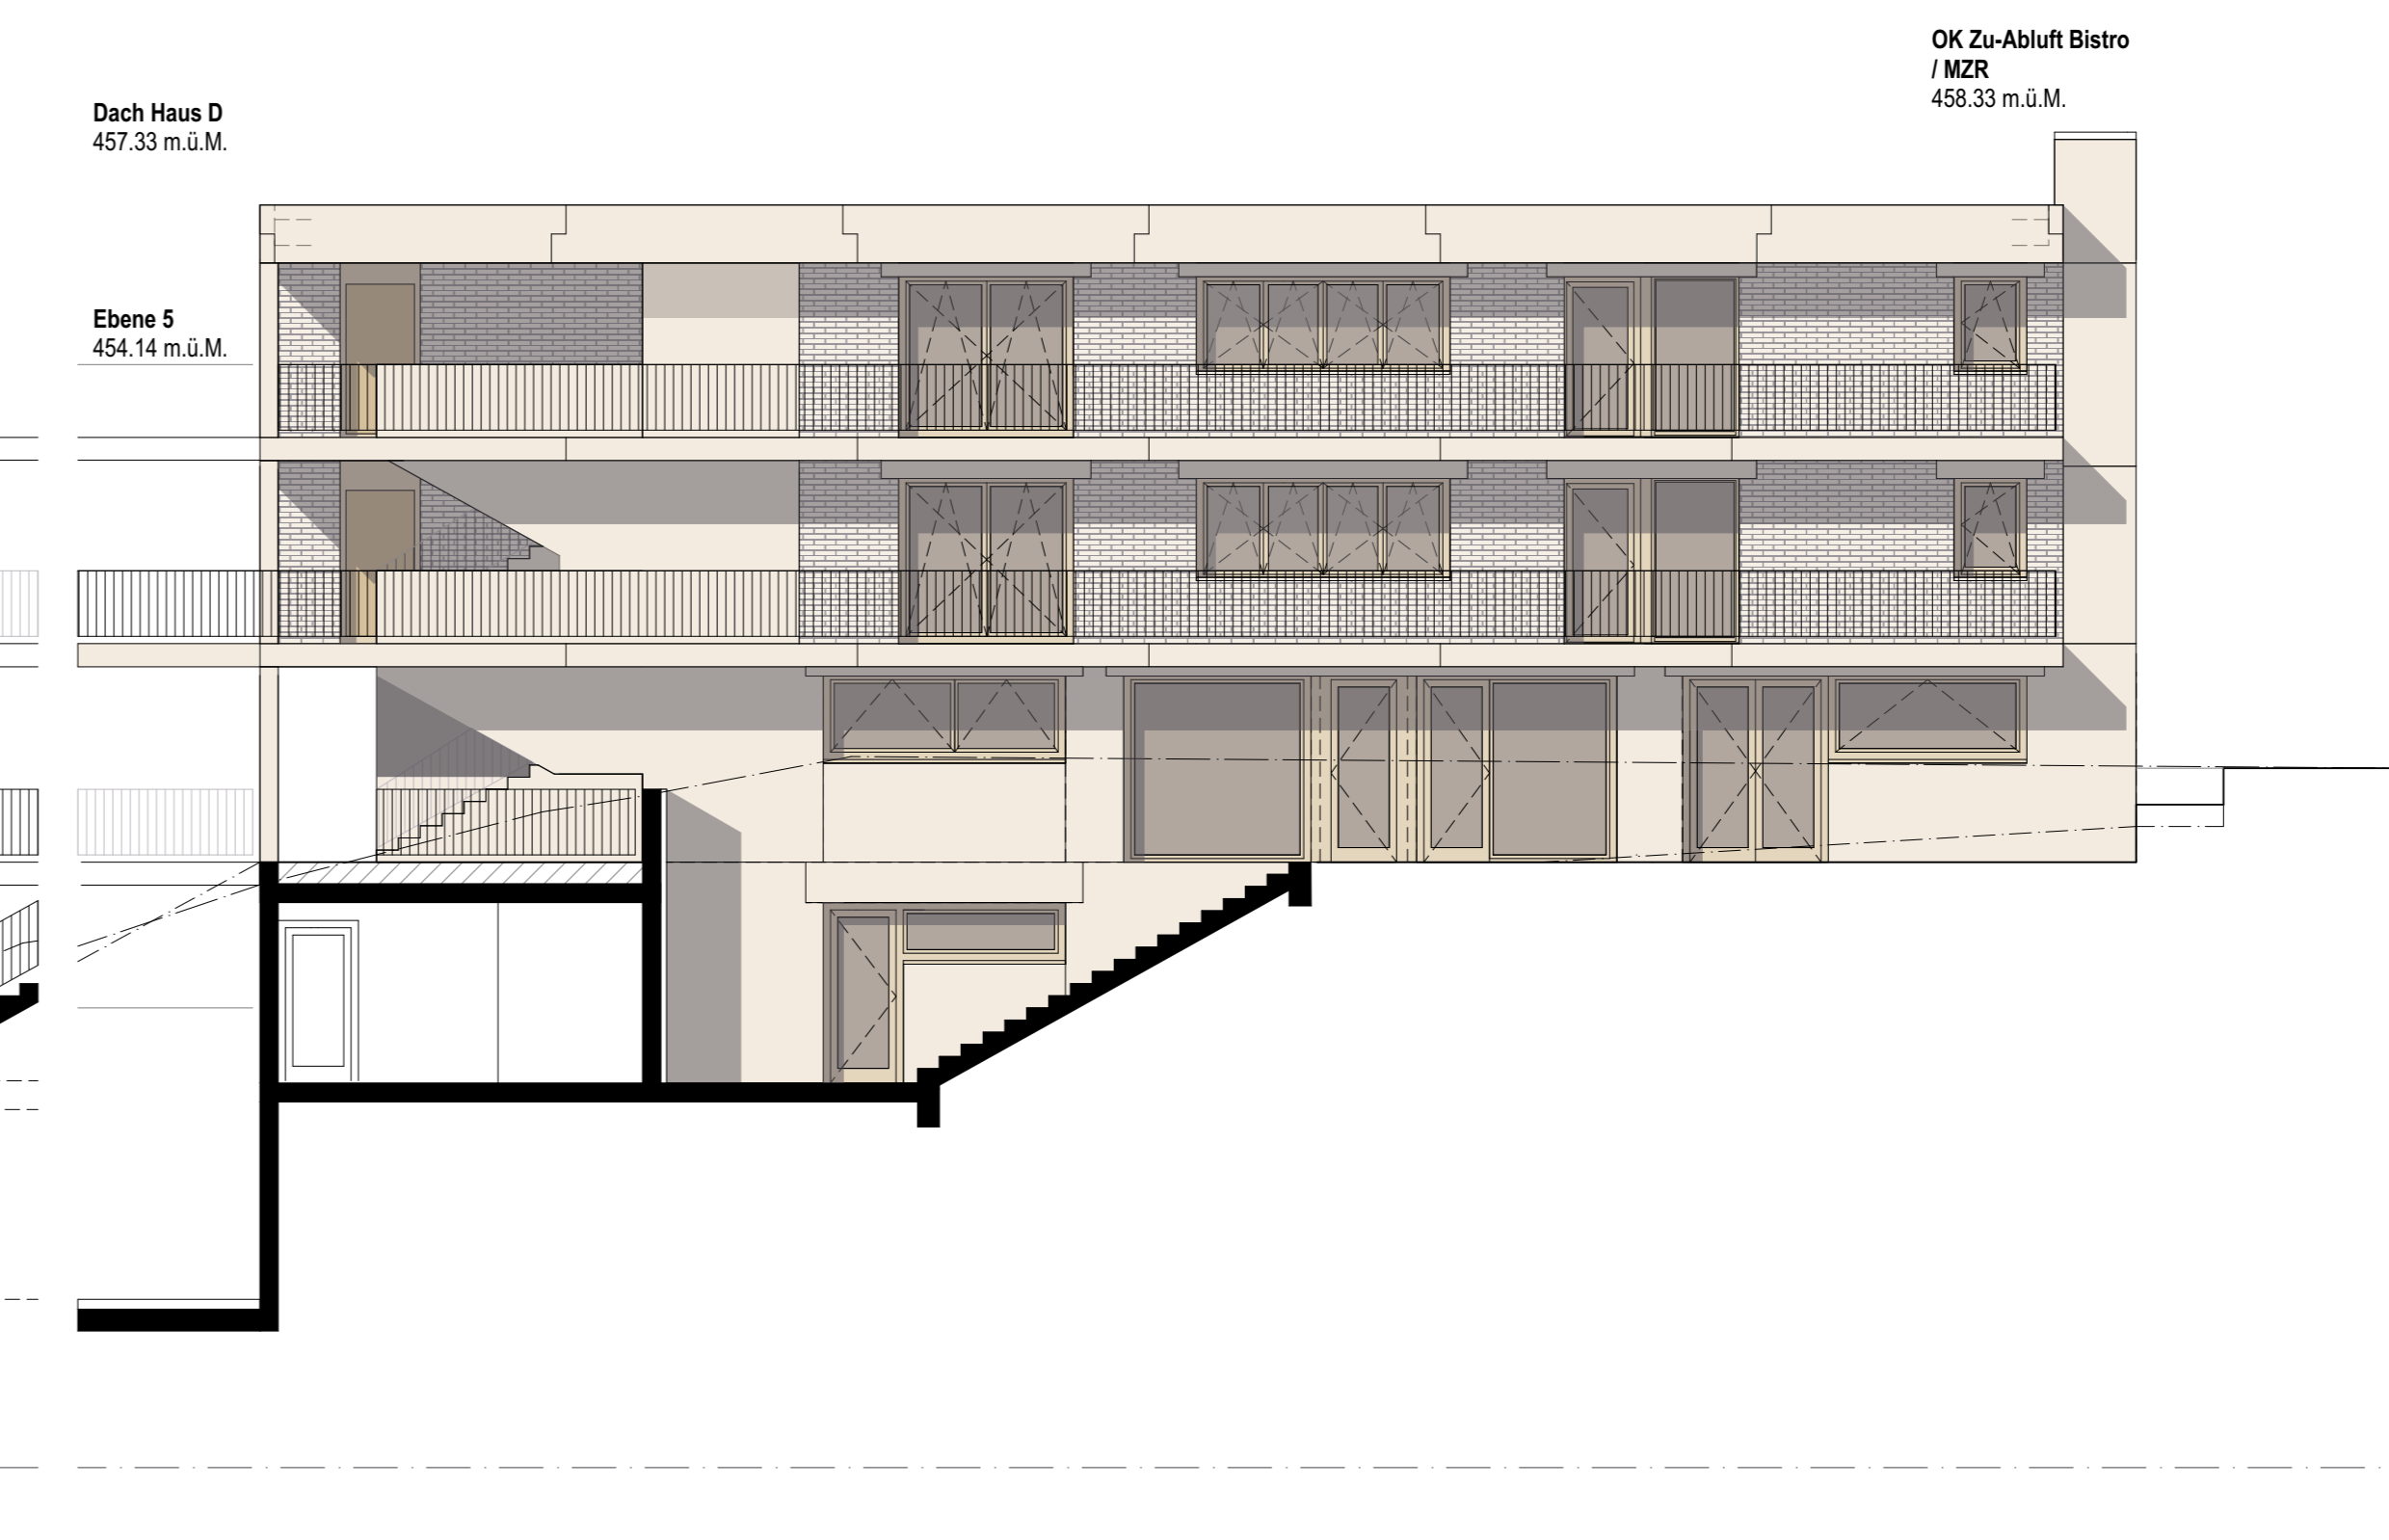


Ansicht 08

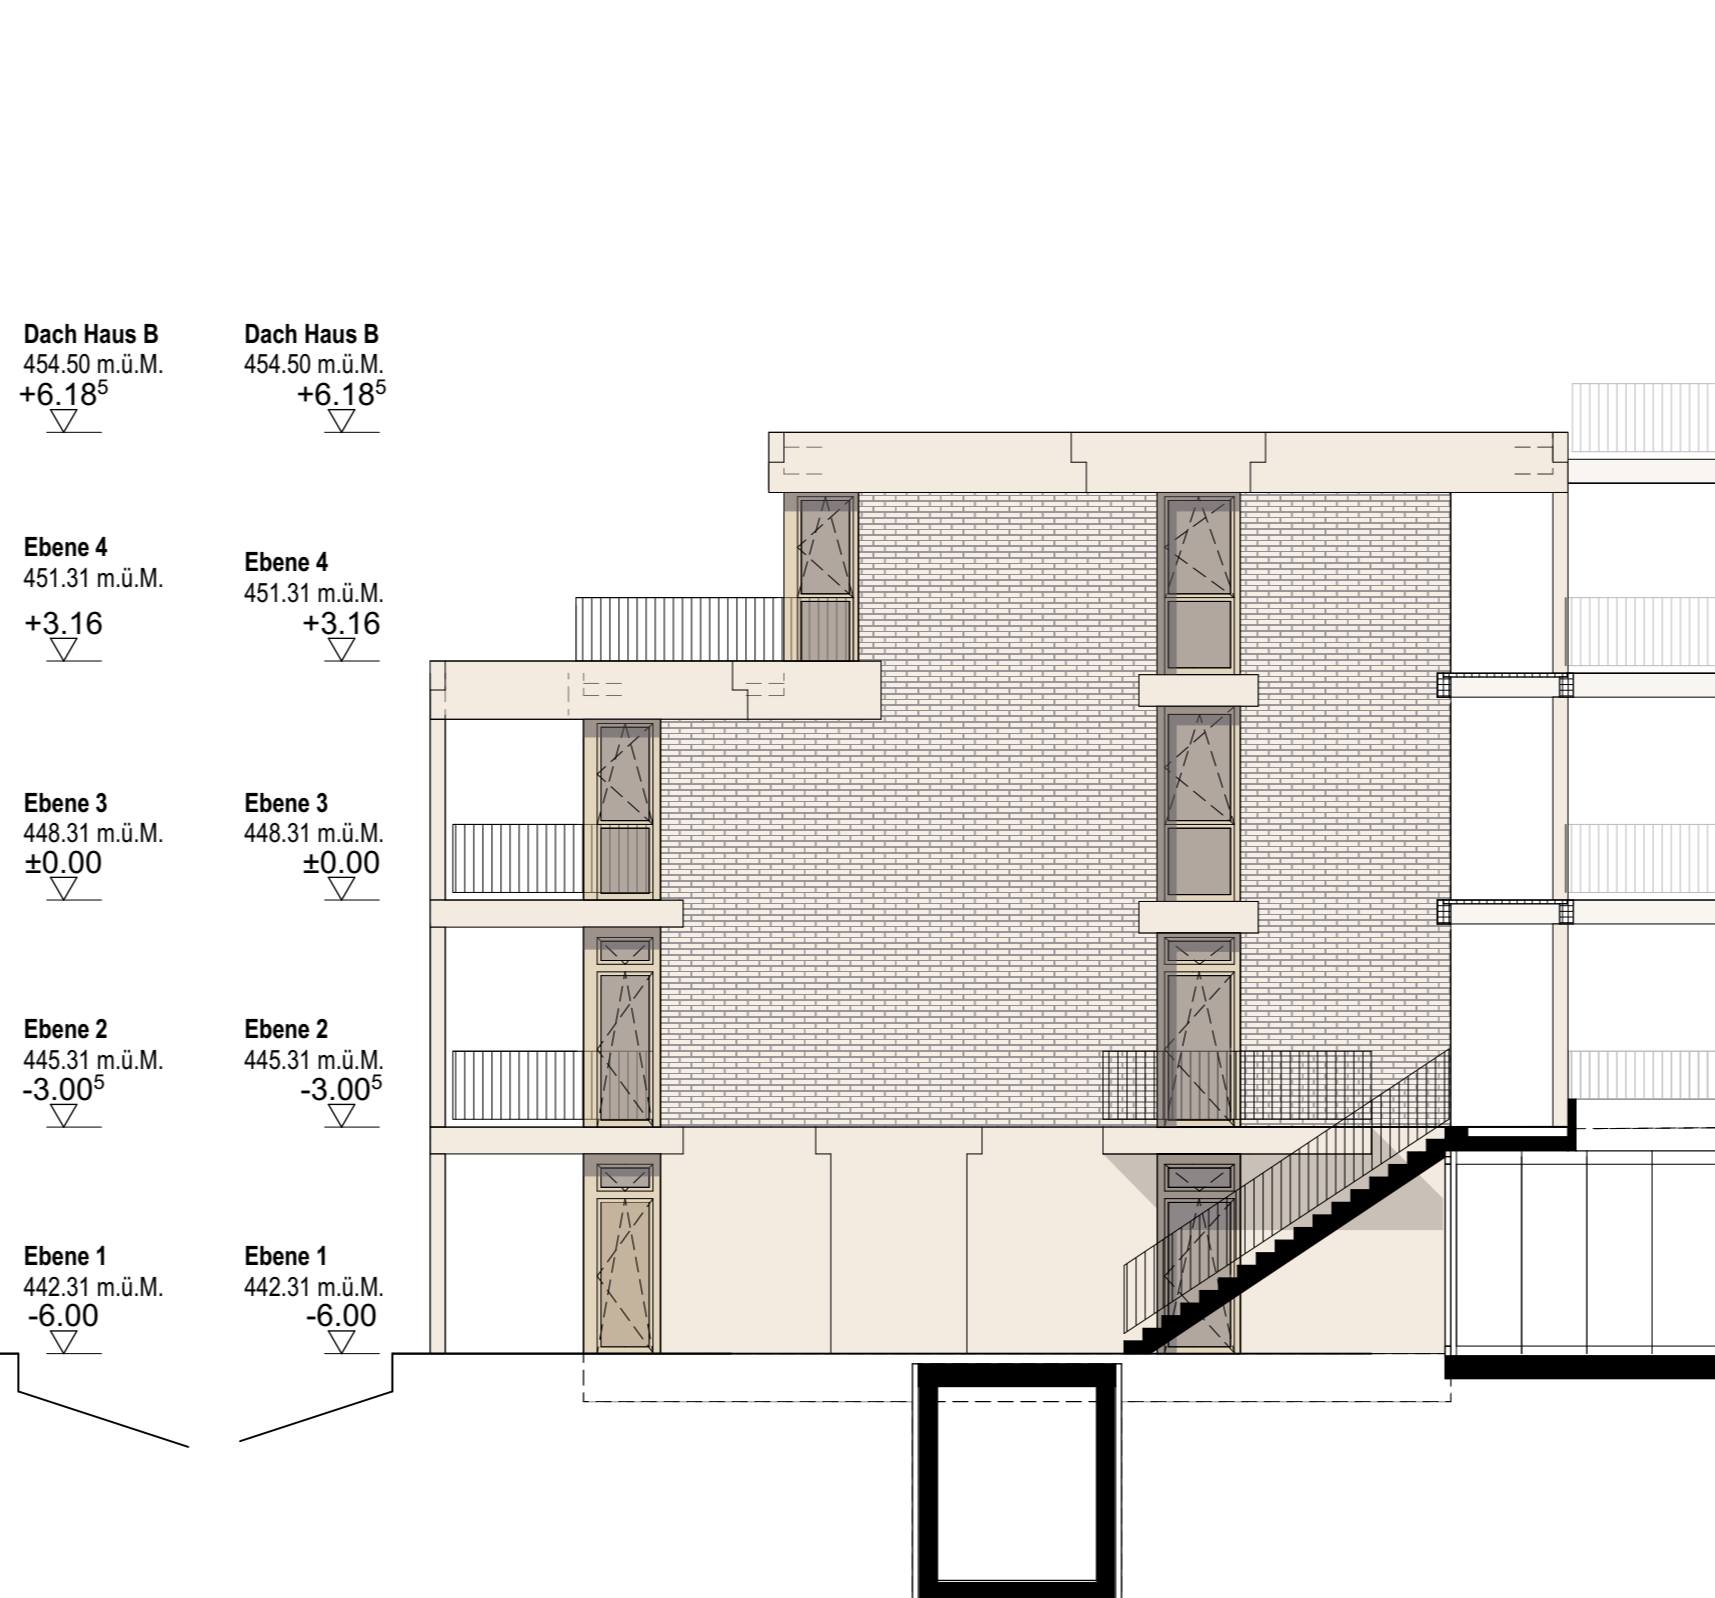


Ansicht 09

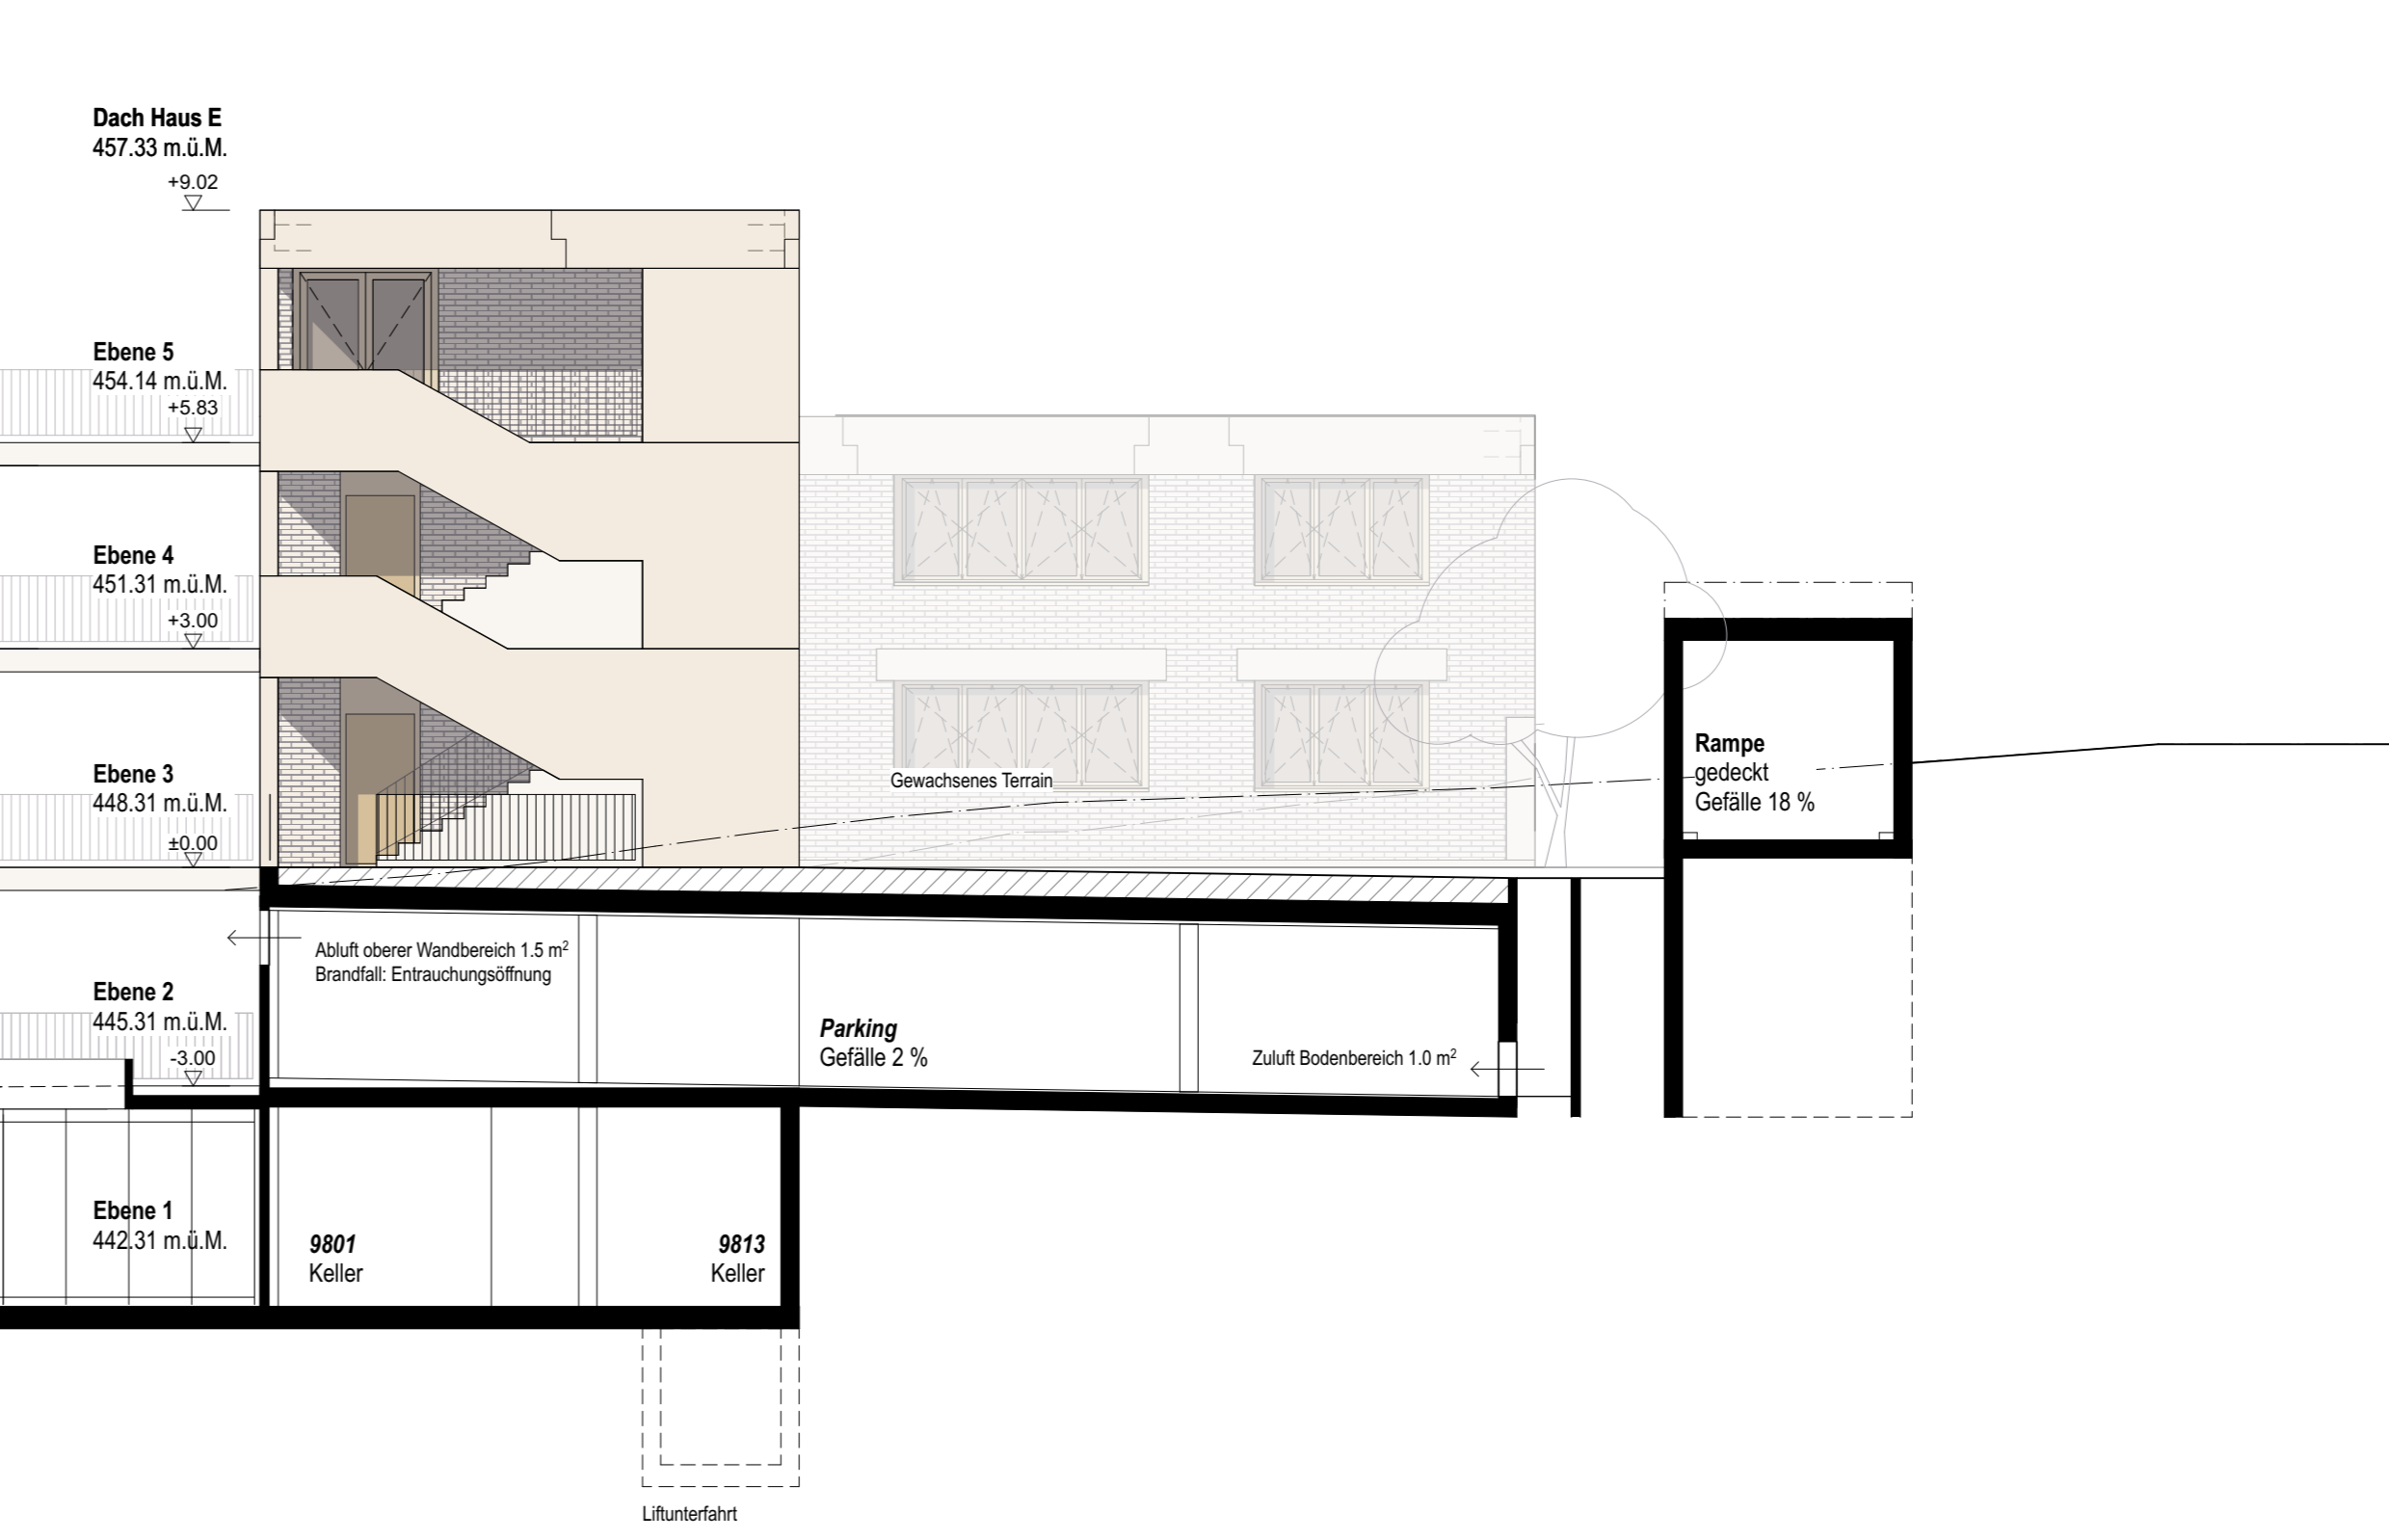


Ansicht 10

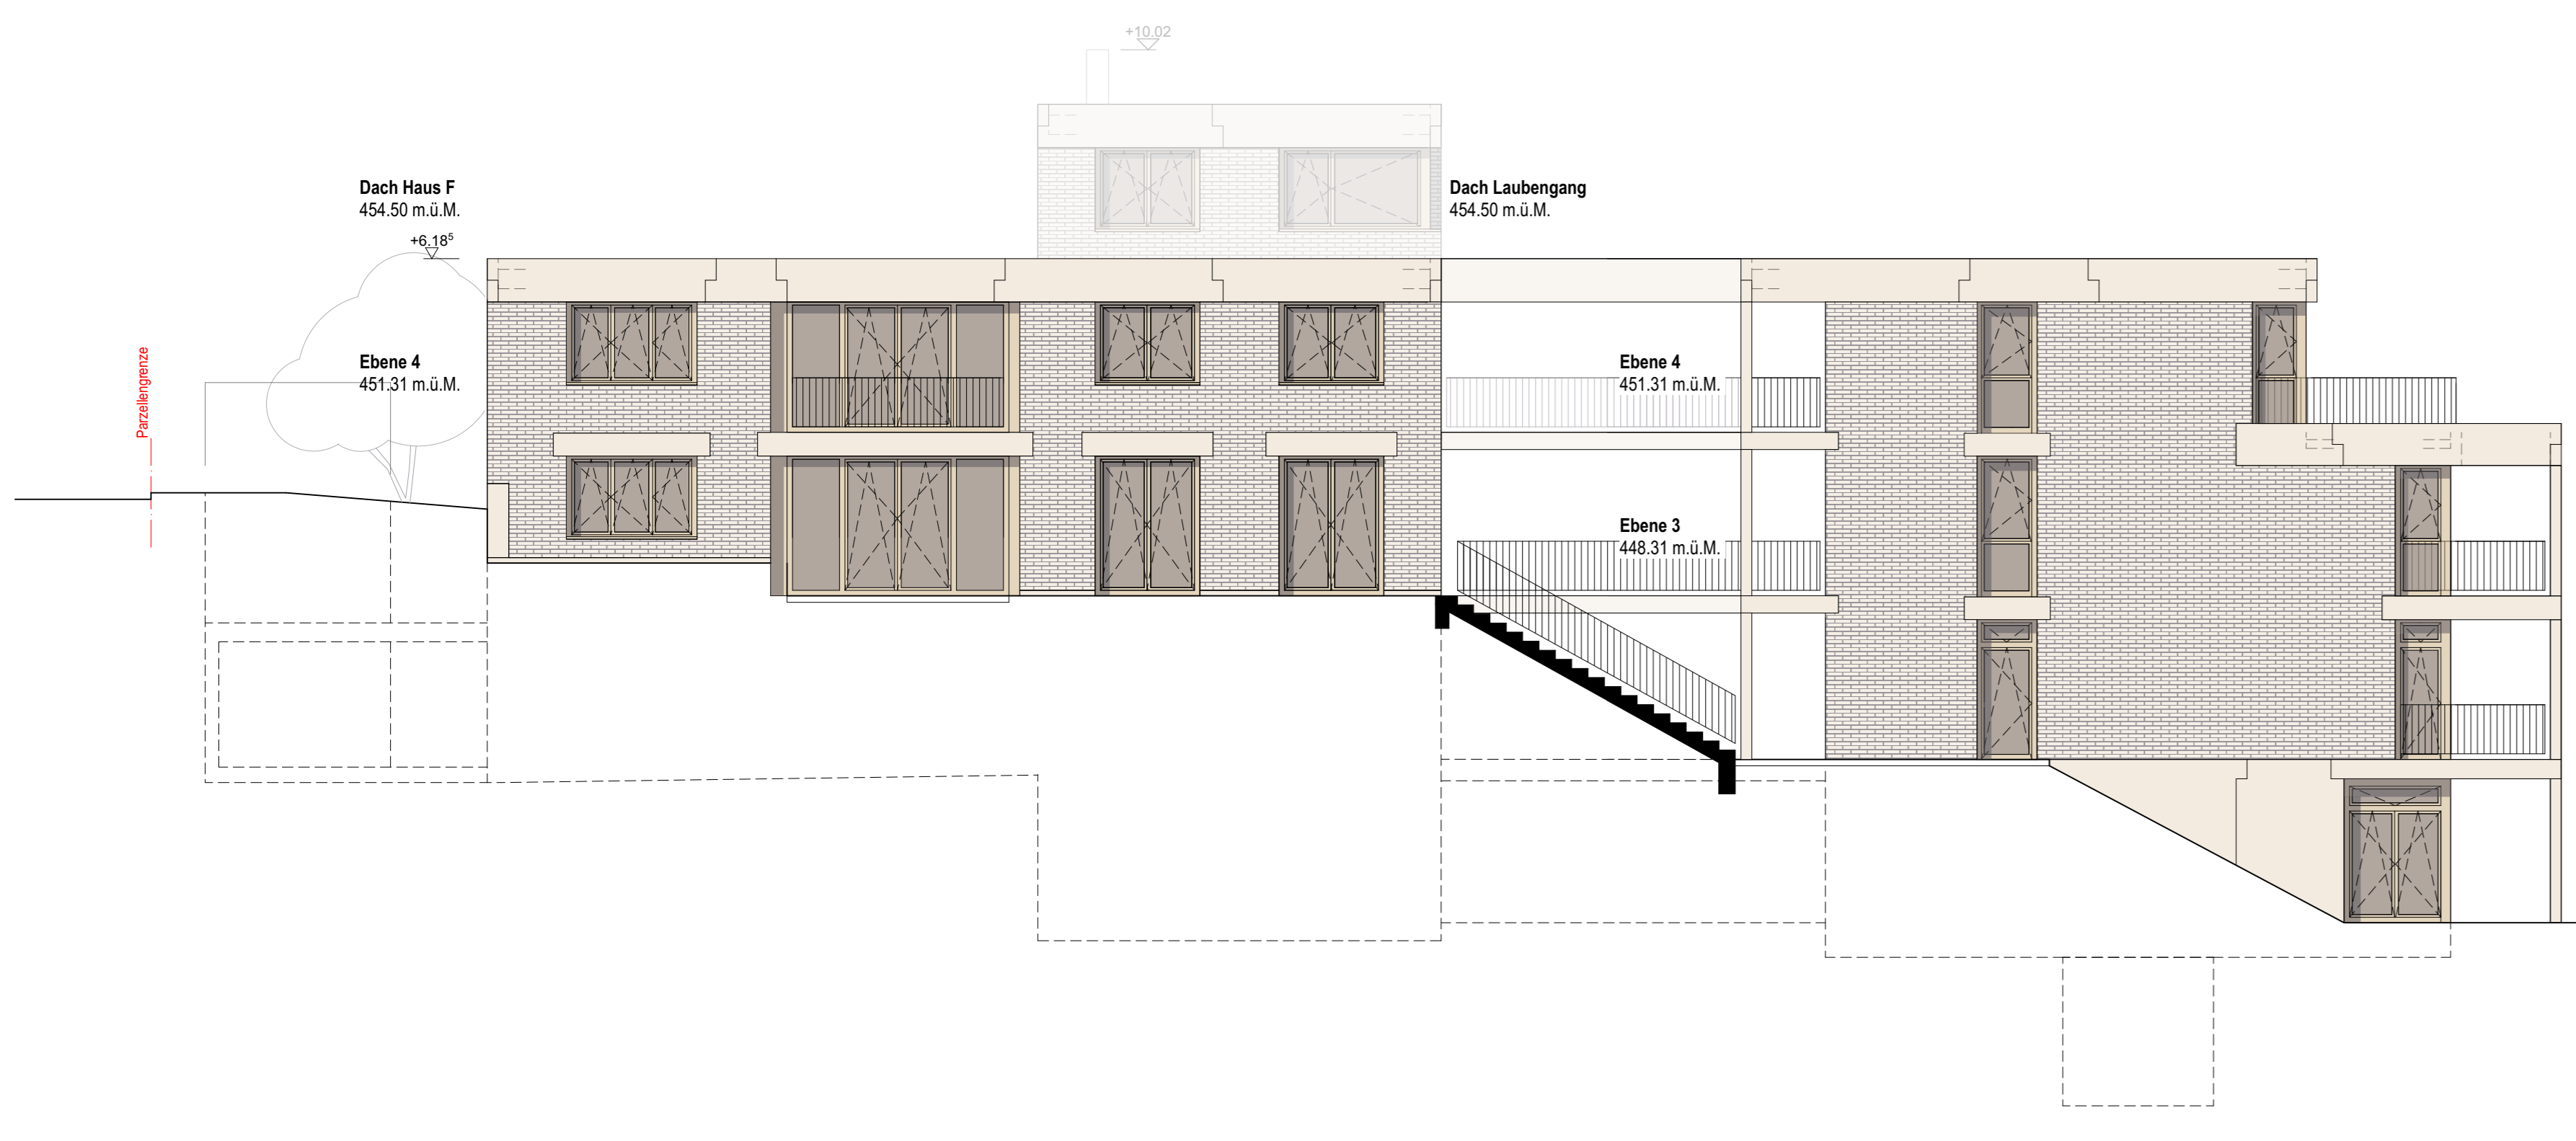

Ansicht 11

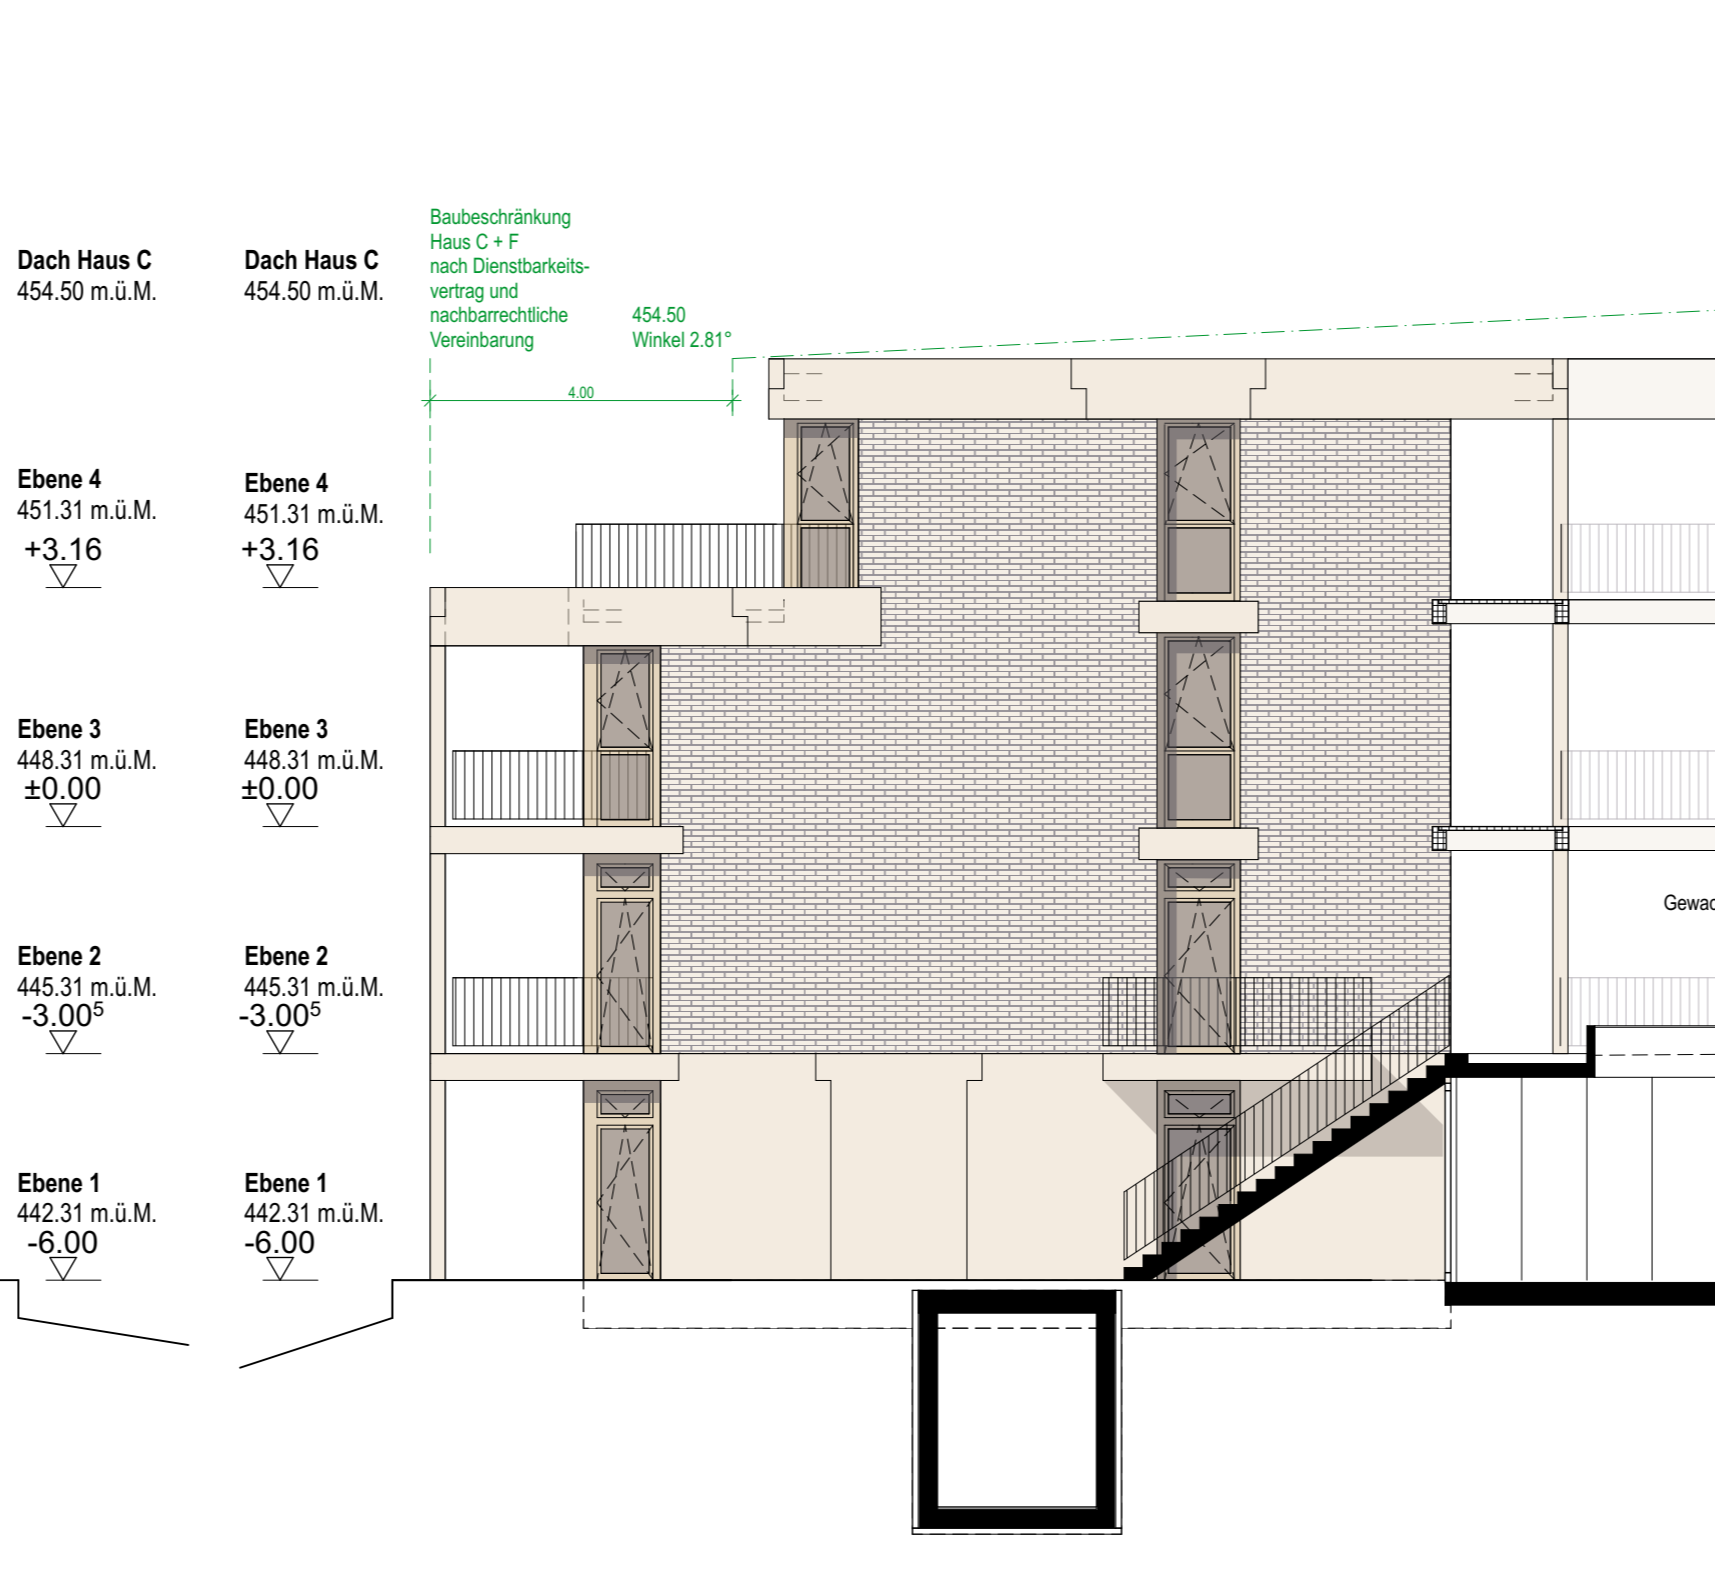

Ansicht 12

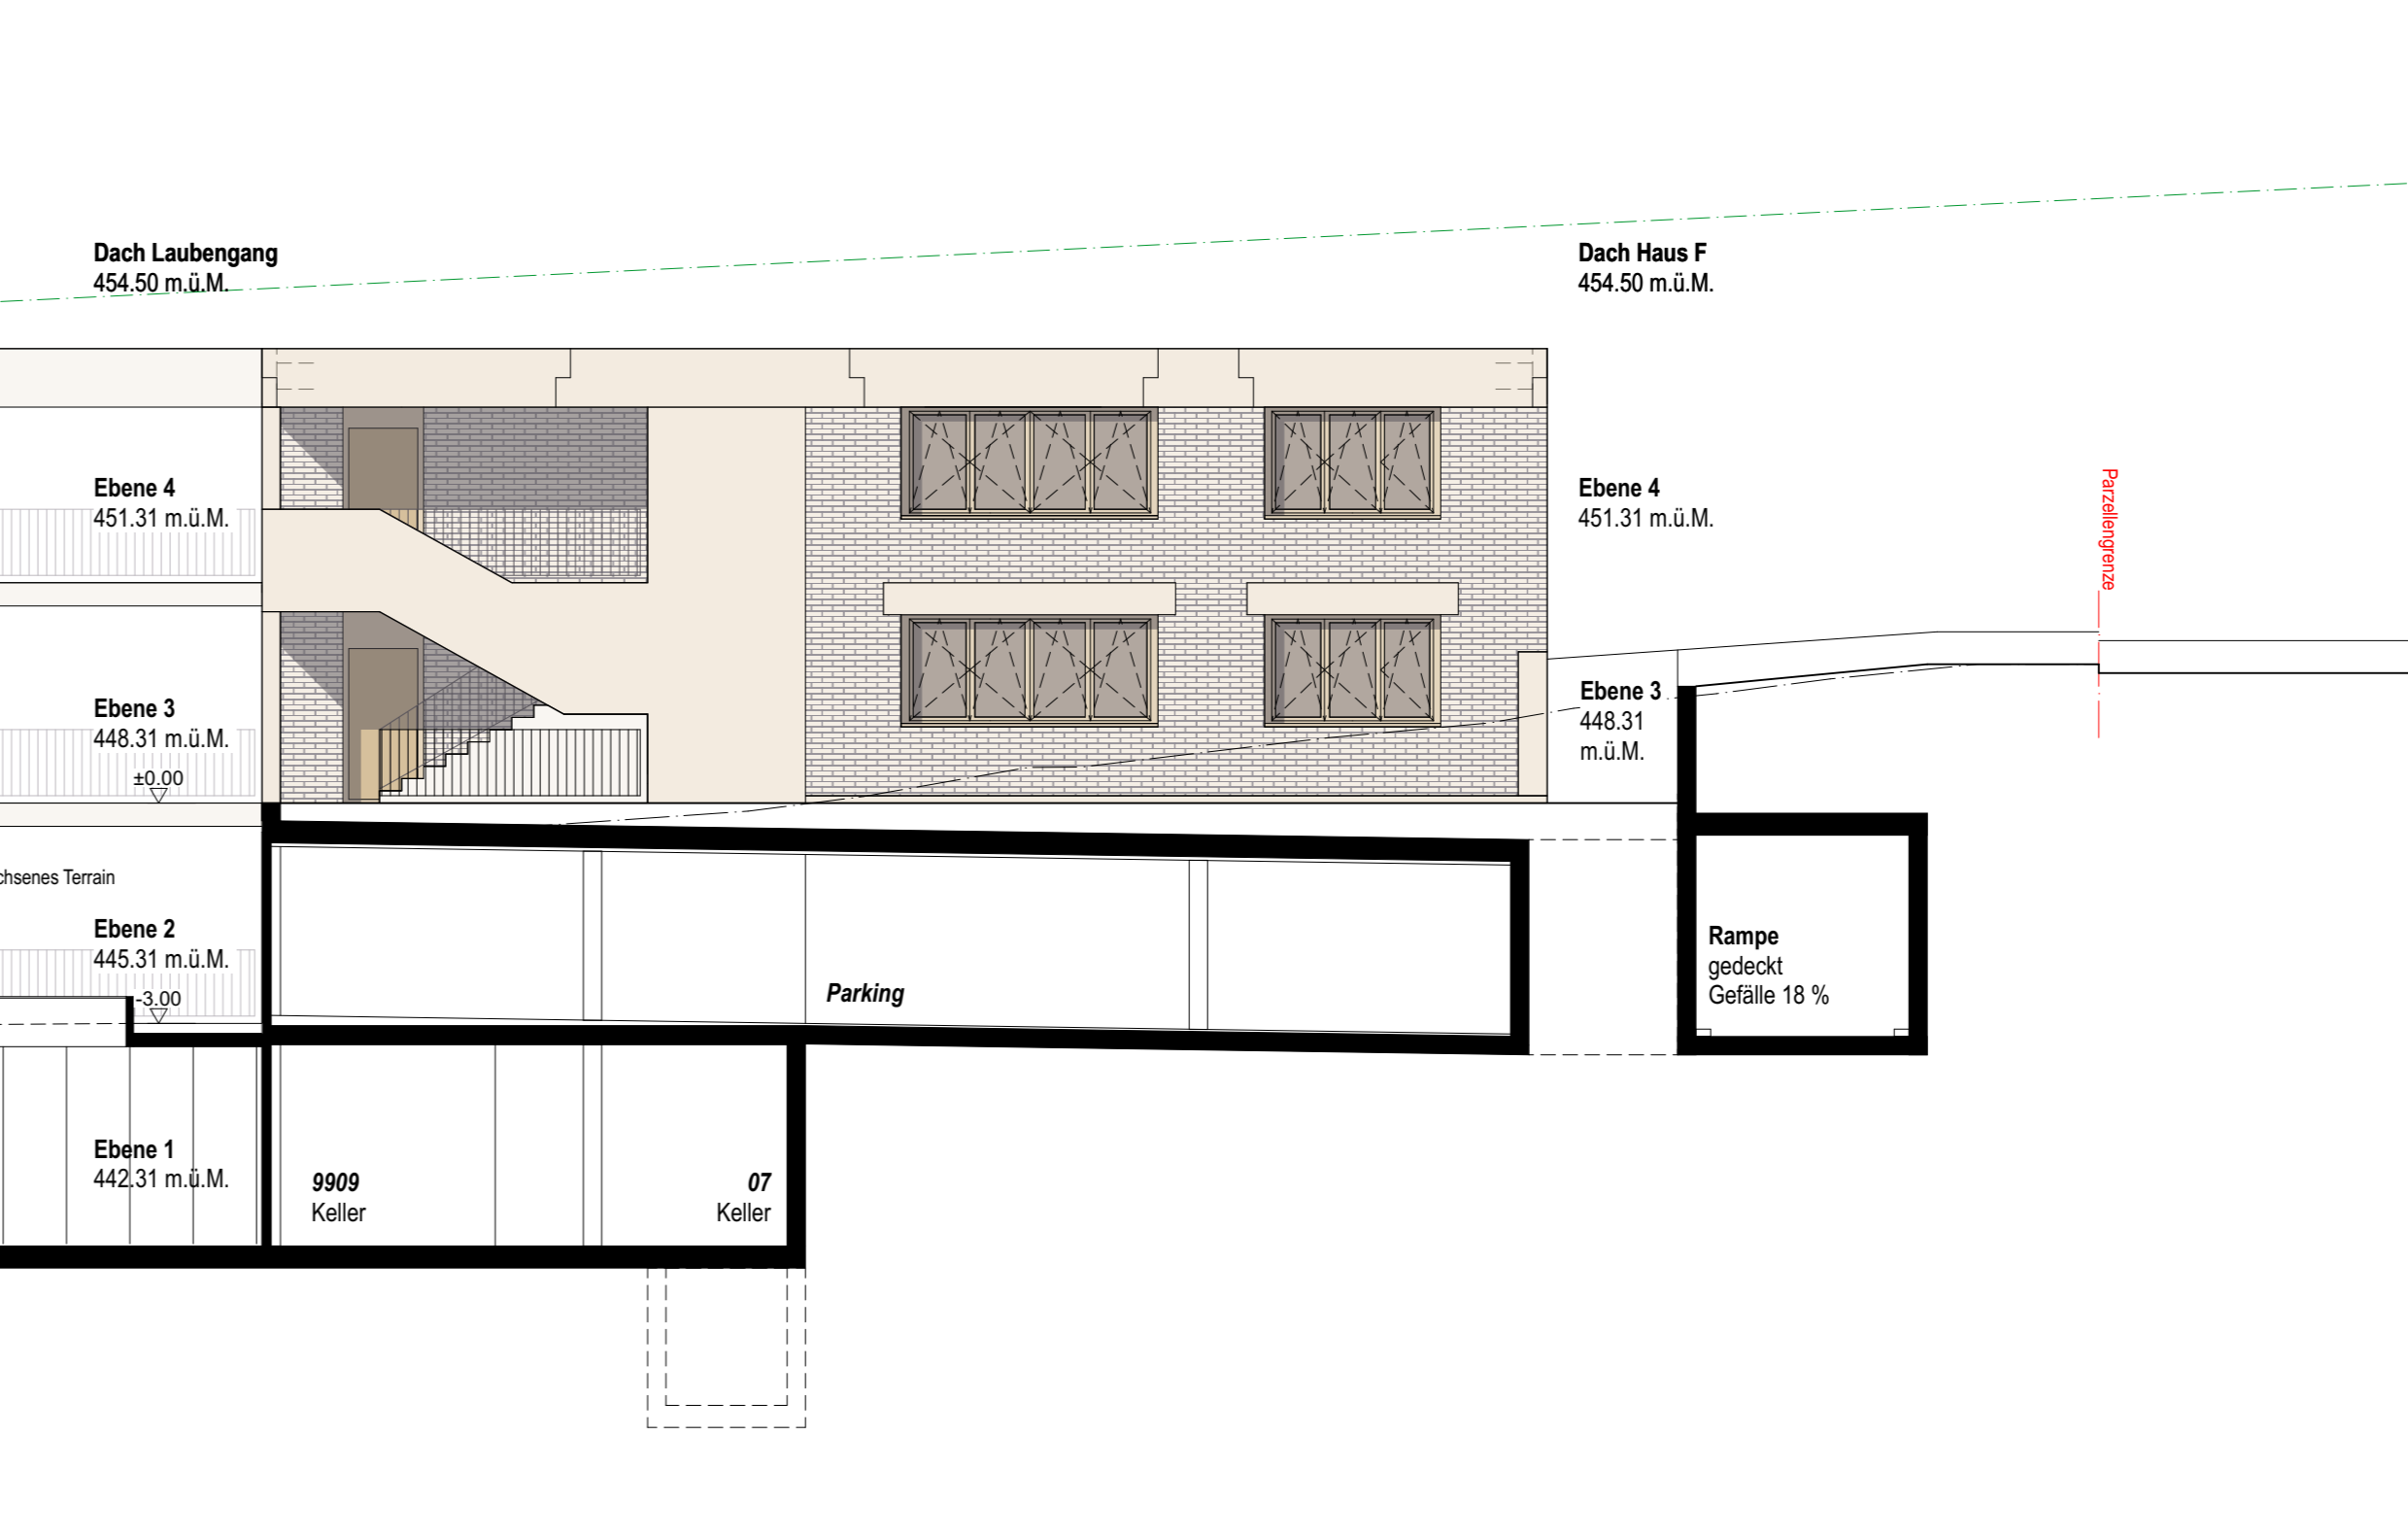

Ansicht 13


**1505 WINK - Winkelhalden Oberrieden "Anders Wohnen im Alter"**

Winkelhalden AG, Winkelhaldenstrasse 6, CH-8942 Oberrieden  
 Massstab 1:100

Plannummer 1505\_32\_AN\_01\_100  
 Index

Phase Bauprojekt Status Provisorisch  
 Datum 14.08.2019 Format 1260 / 891

Oester Pfenninger Architekten AG, Albisriedenstrasse 232, CH-8047 Zürich

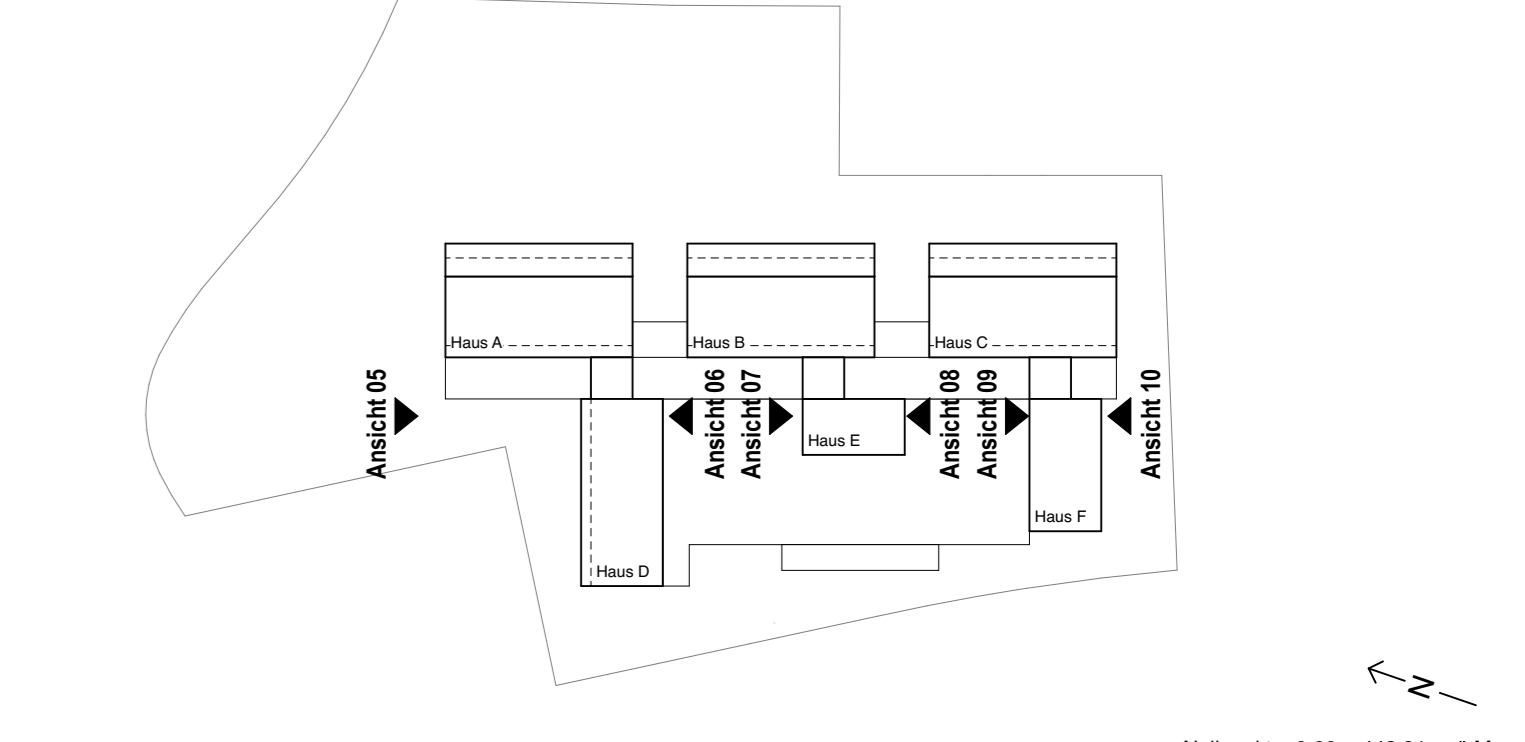

Bauherrschaft	Winkelhalden AG Winkelhaldenstrasse 6, CH-8942 Oberrieden
Architektur	Oester Pfenninger Architekten AG Albisriedenstrasse 232, CH-8047 Zürich
Baumangement	b+o bauverwaltung AG Espolstrasse 55, CH-8050 Zürich
Landschaftsarchitektur	Niklov Landschaftsarchitektur AG Sternstrasse 307, CH-8009 Zürich
Tragwerk	Buro Thomas Boyer + Partner AG Immelstrasse 29, CH-8037 Zürich
Gebäudeenergie Heizung/Lüftung/Sanitär	o2 GmbH Zürichstrasse 45, CH-8000 Dübendorf
Elektroplanung	Wippler AG Alpenstrasse 3, CH-8640 Rapperswil
Bauphysik	BAKUS Bauphysik & Akustik GmbH Gubelstrasse 13, CH-8005 Zürich
Brandschutzplanung	AFC Air Flow Consulting AG Technoparkstrasse 1, CH-9005 Zürich
Geologie	Dr. Heinrich Jakob AG Abbasstrasse 55, 8048 Zürich