



Süd - Ost Ansicht

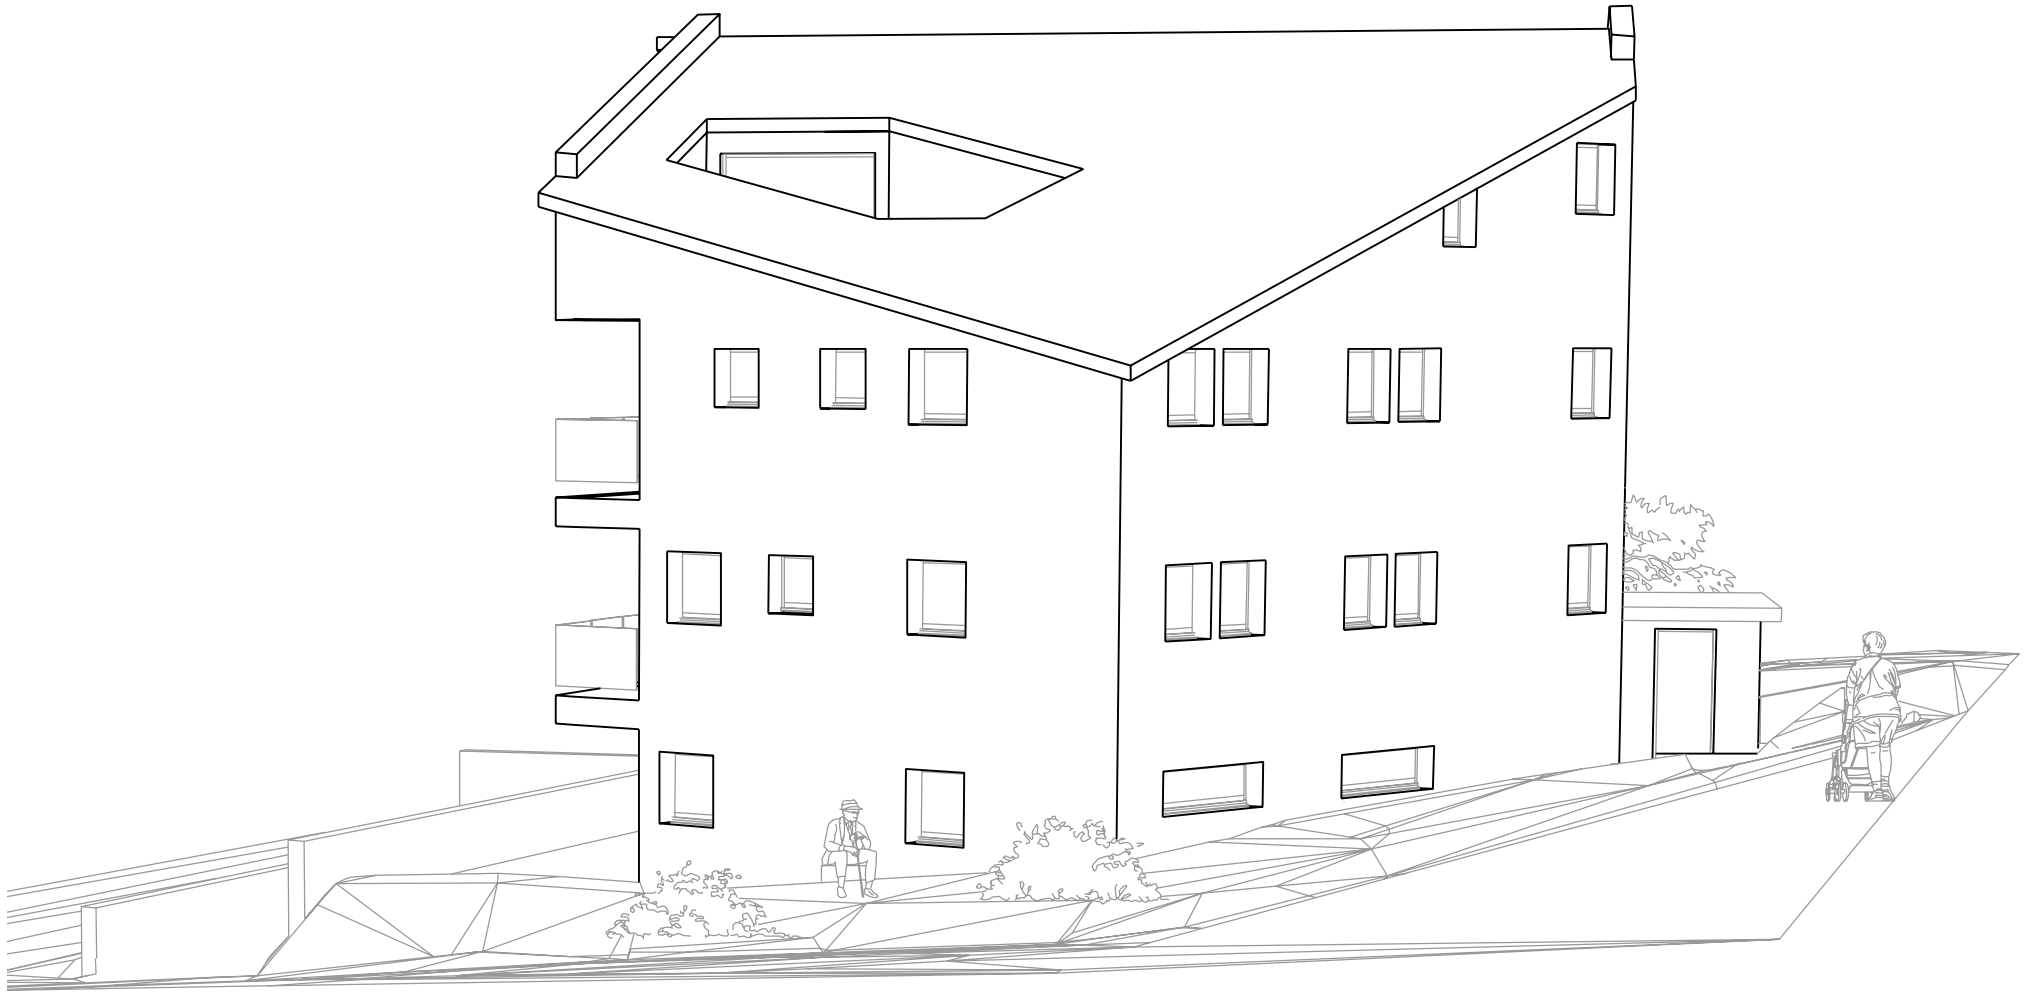


Nord-West Ansicht




Nord - Ost Ansicht

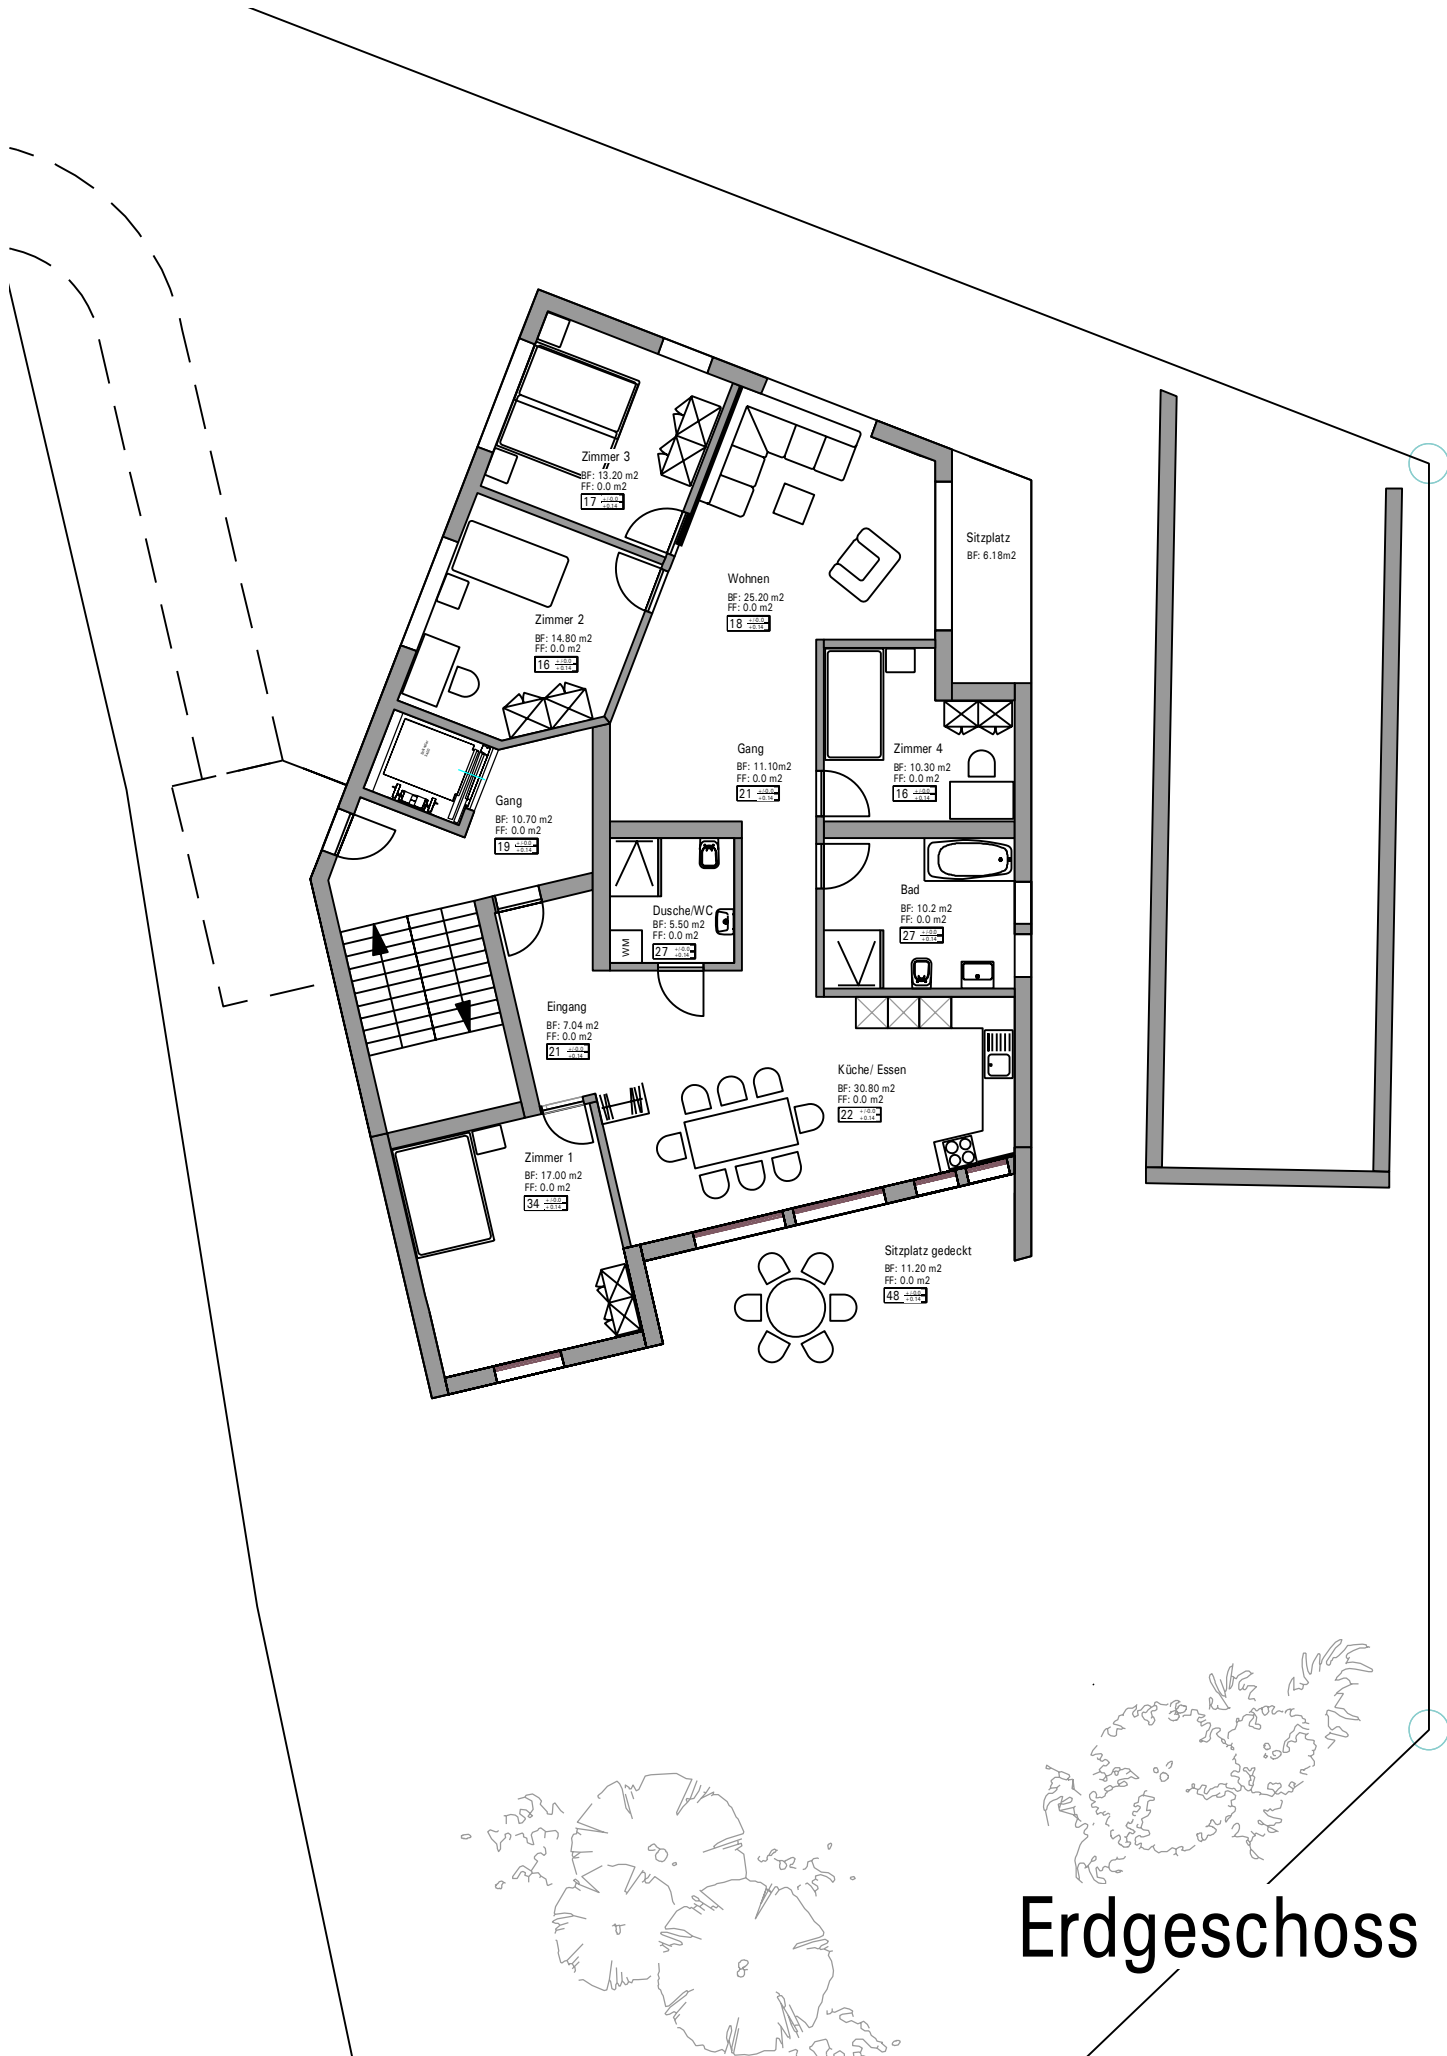


Erdgeschoss

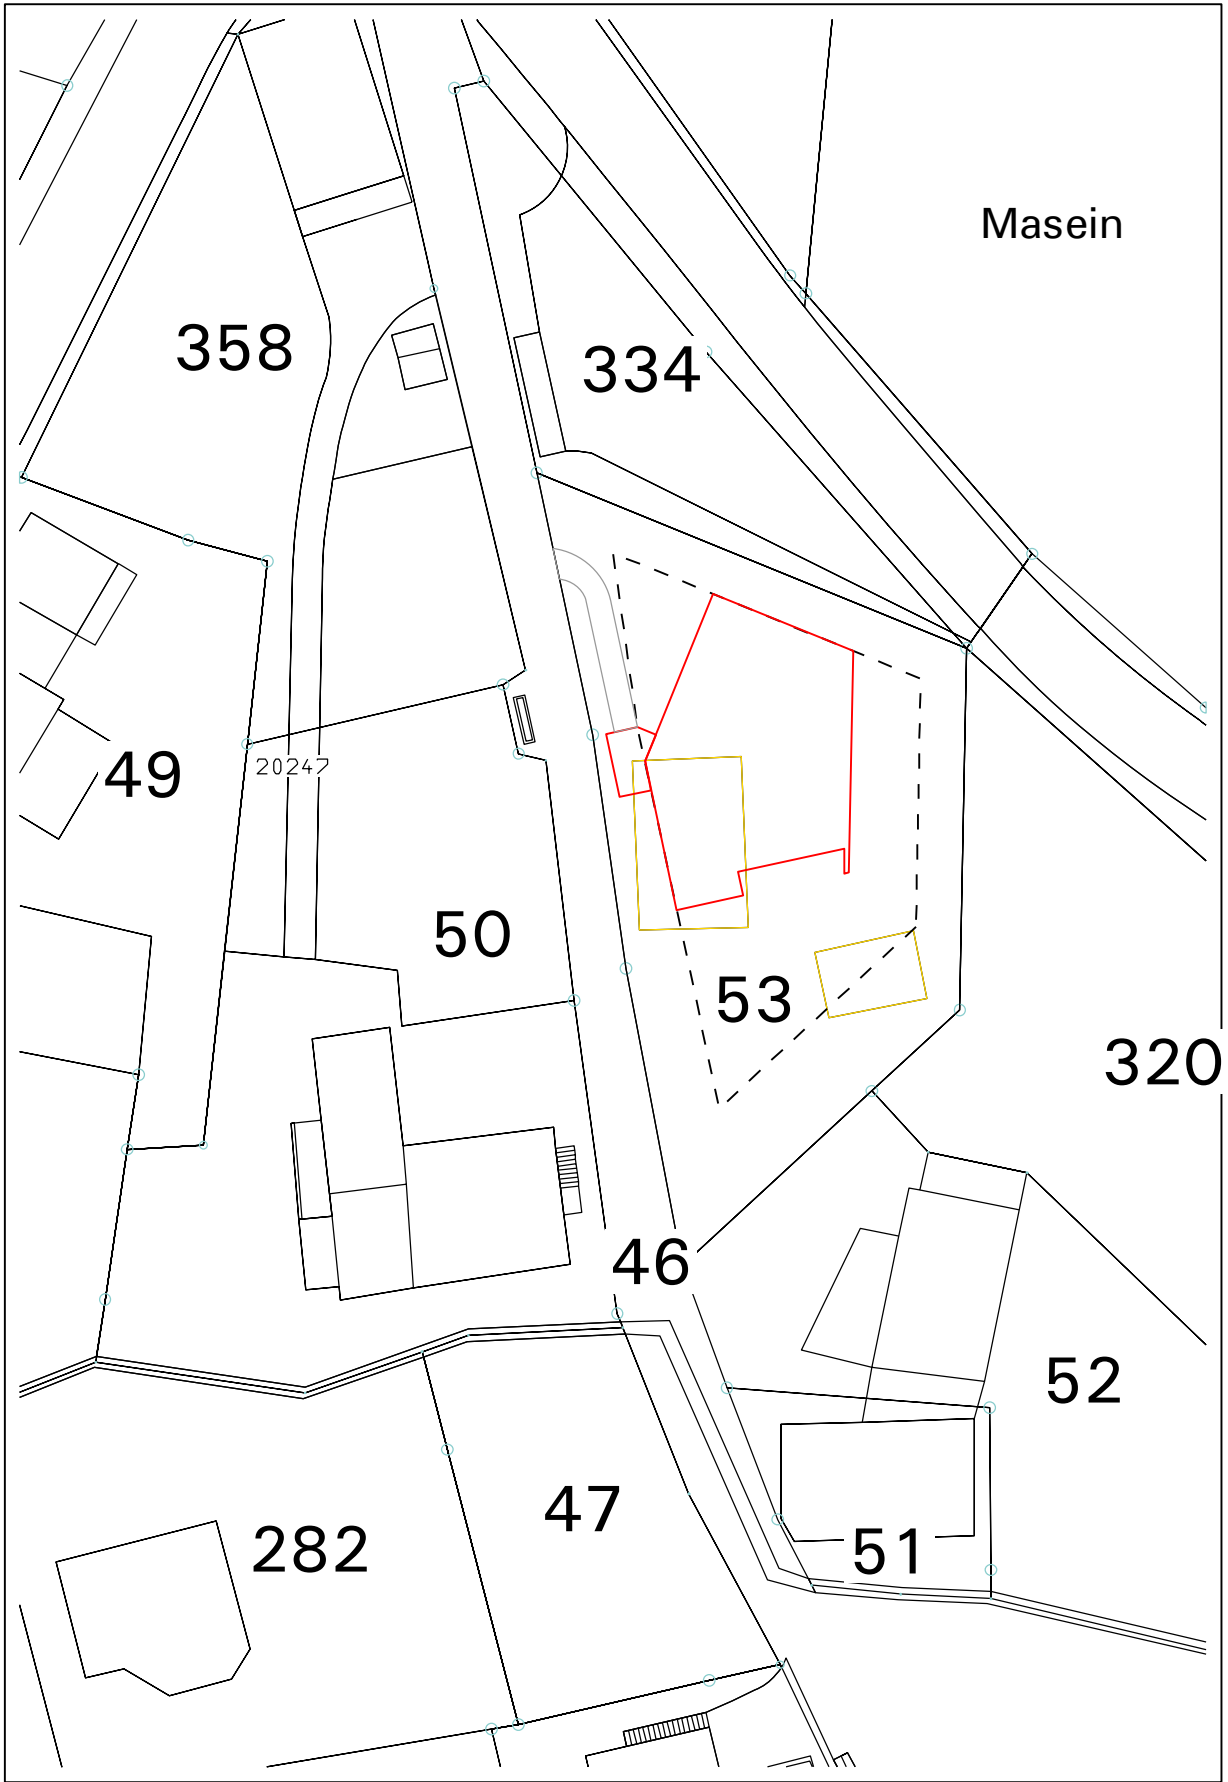

Situation Mst:1/500

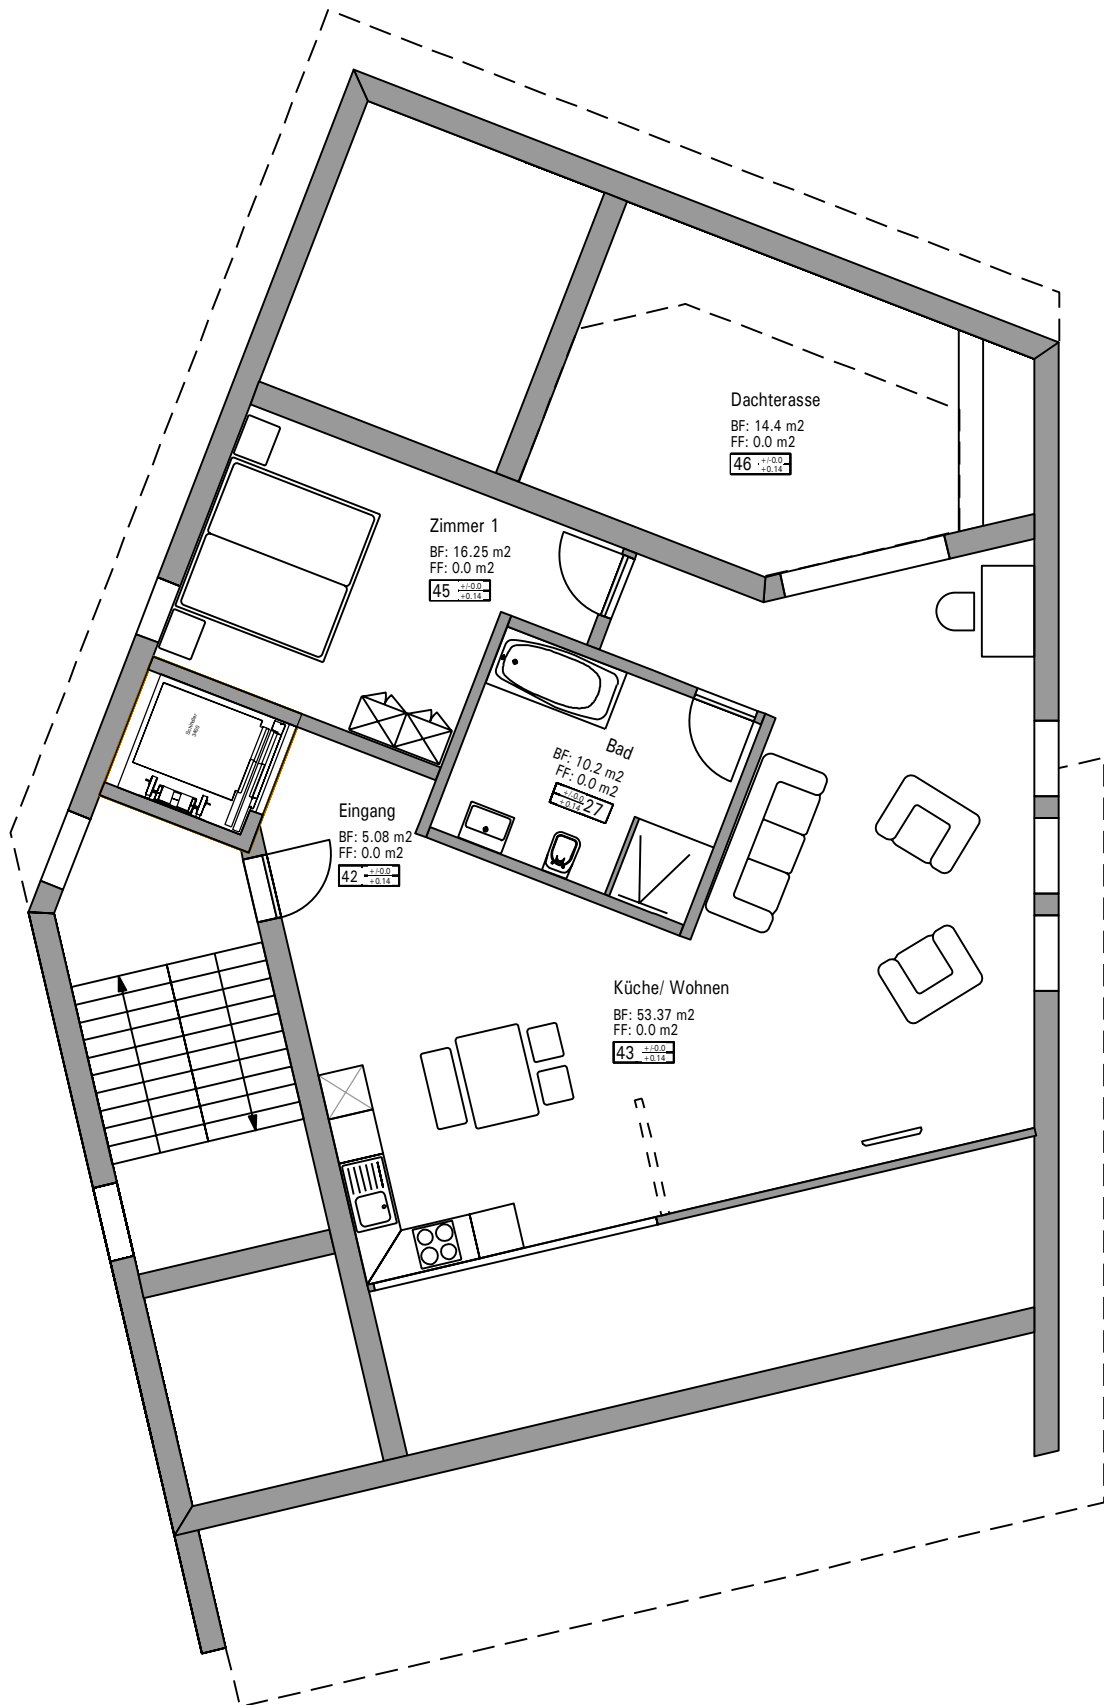


Dachgeschoss

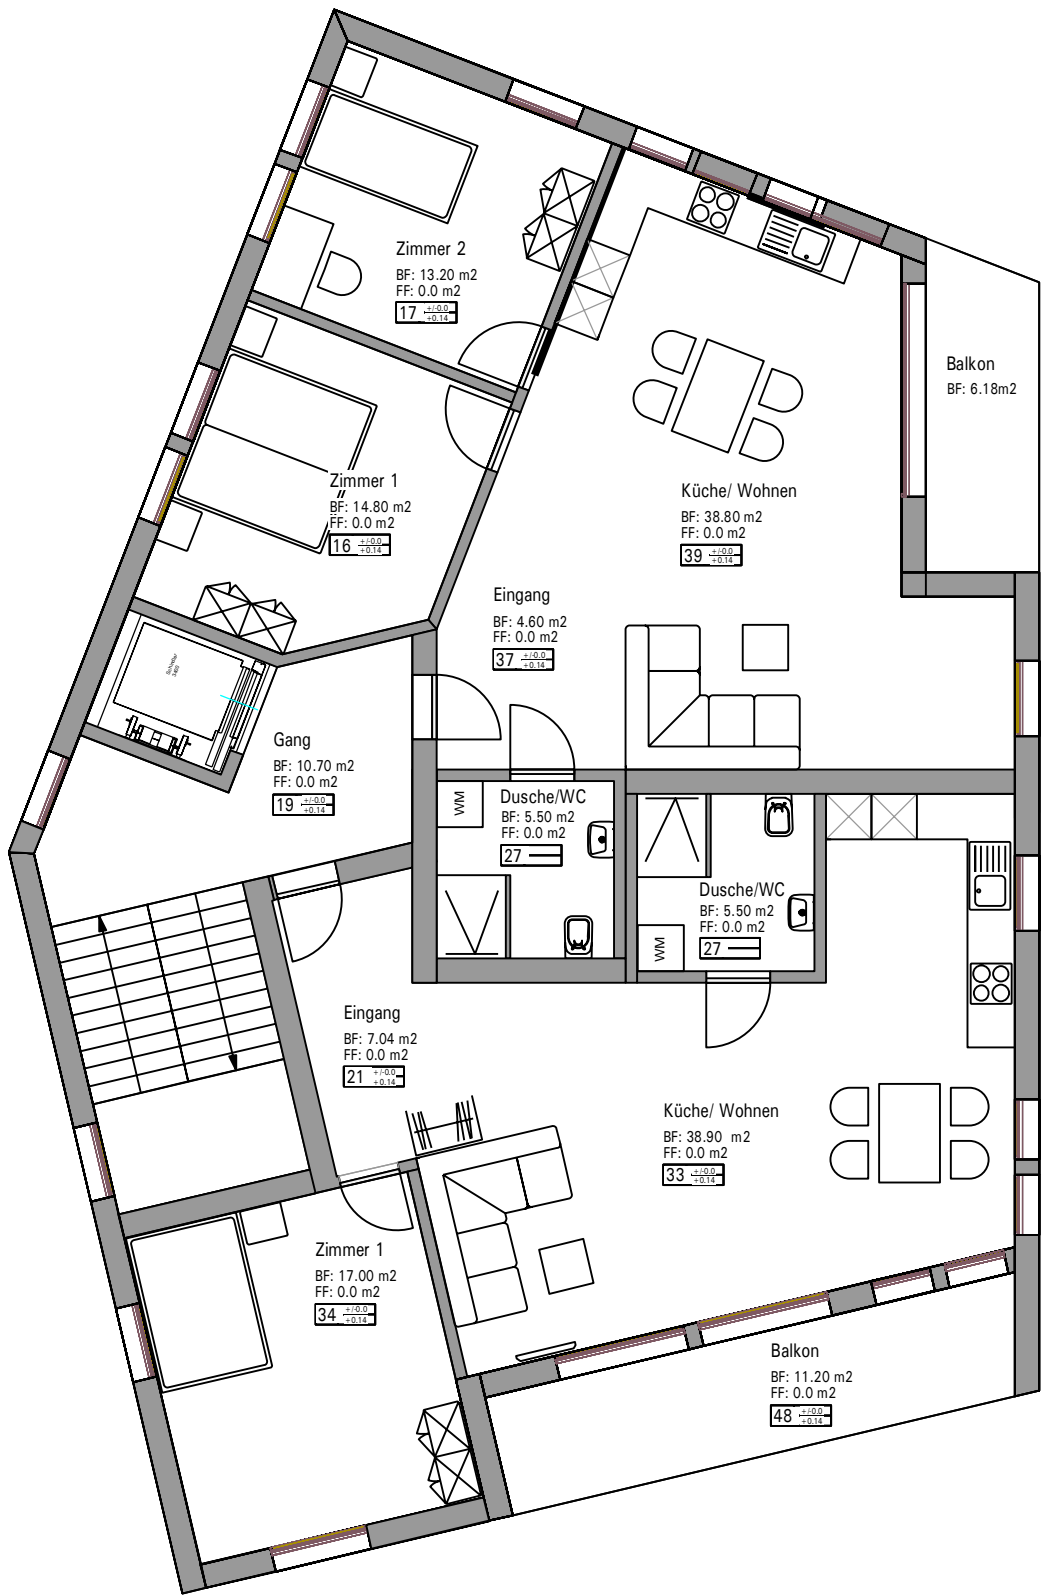

2. Obergeschoss



1. Obergeschoss

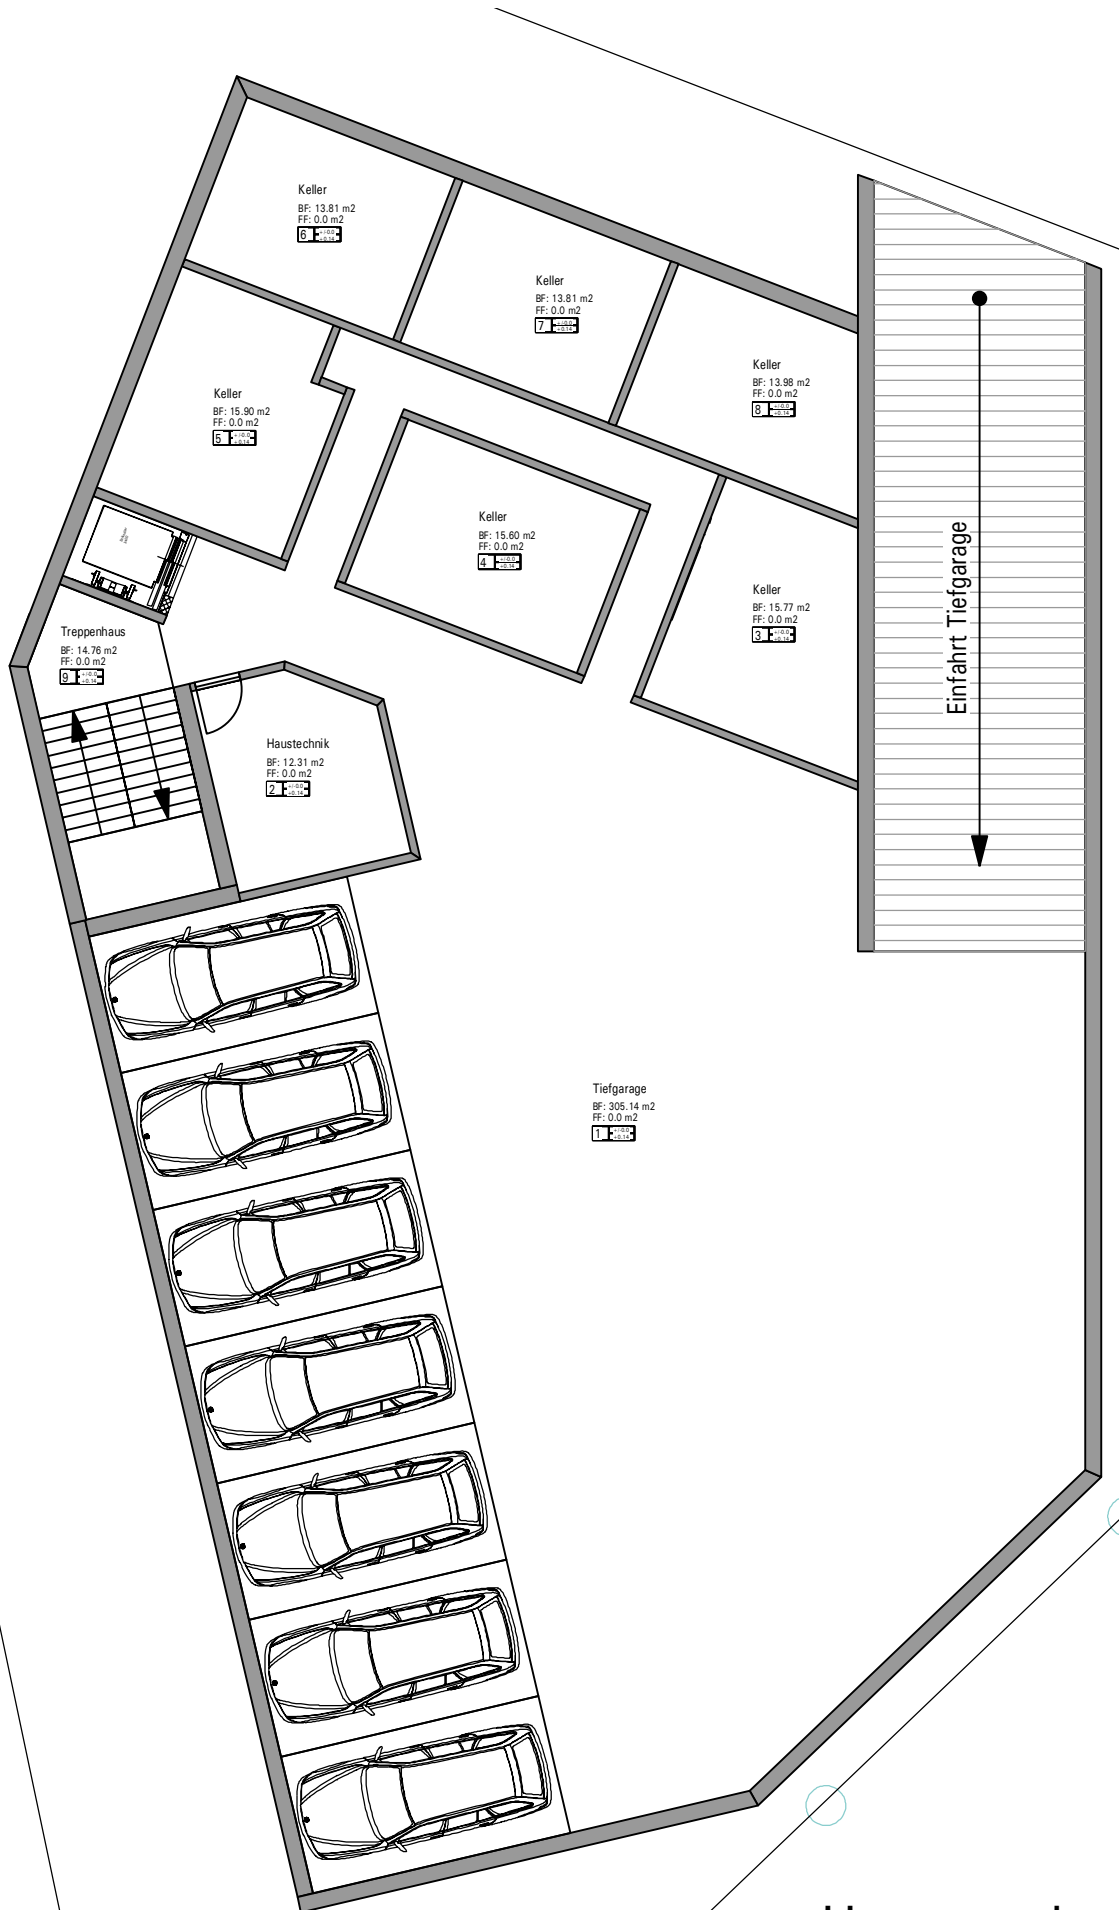

Untergeschoss